




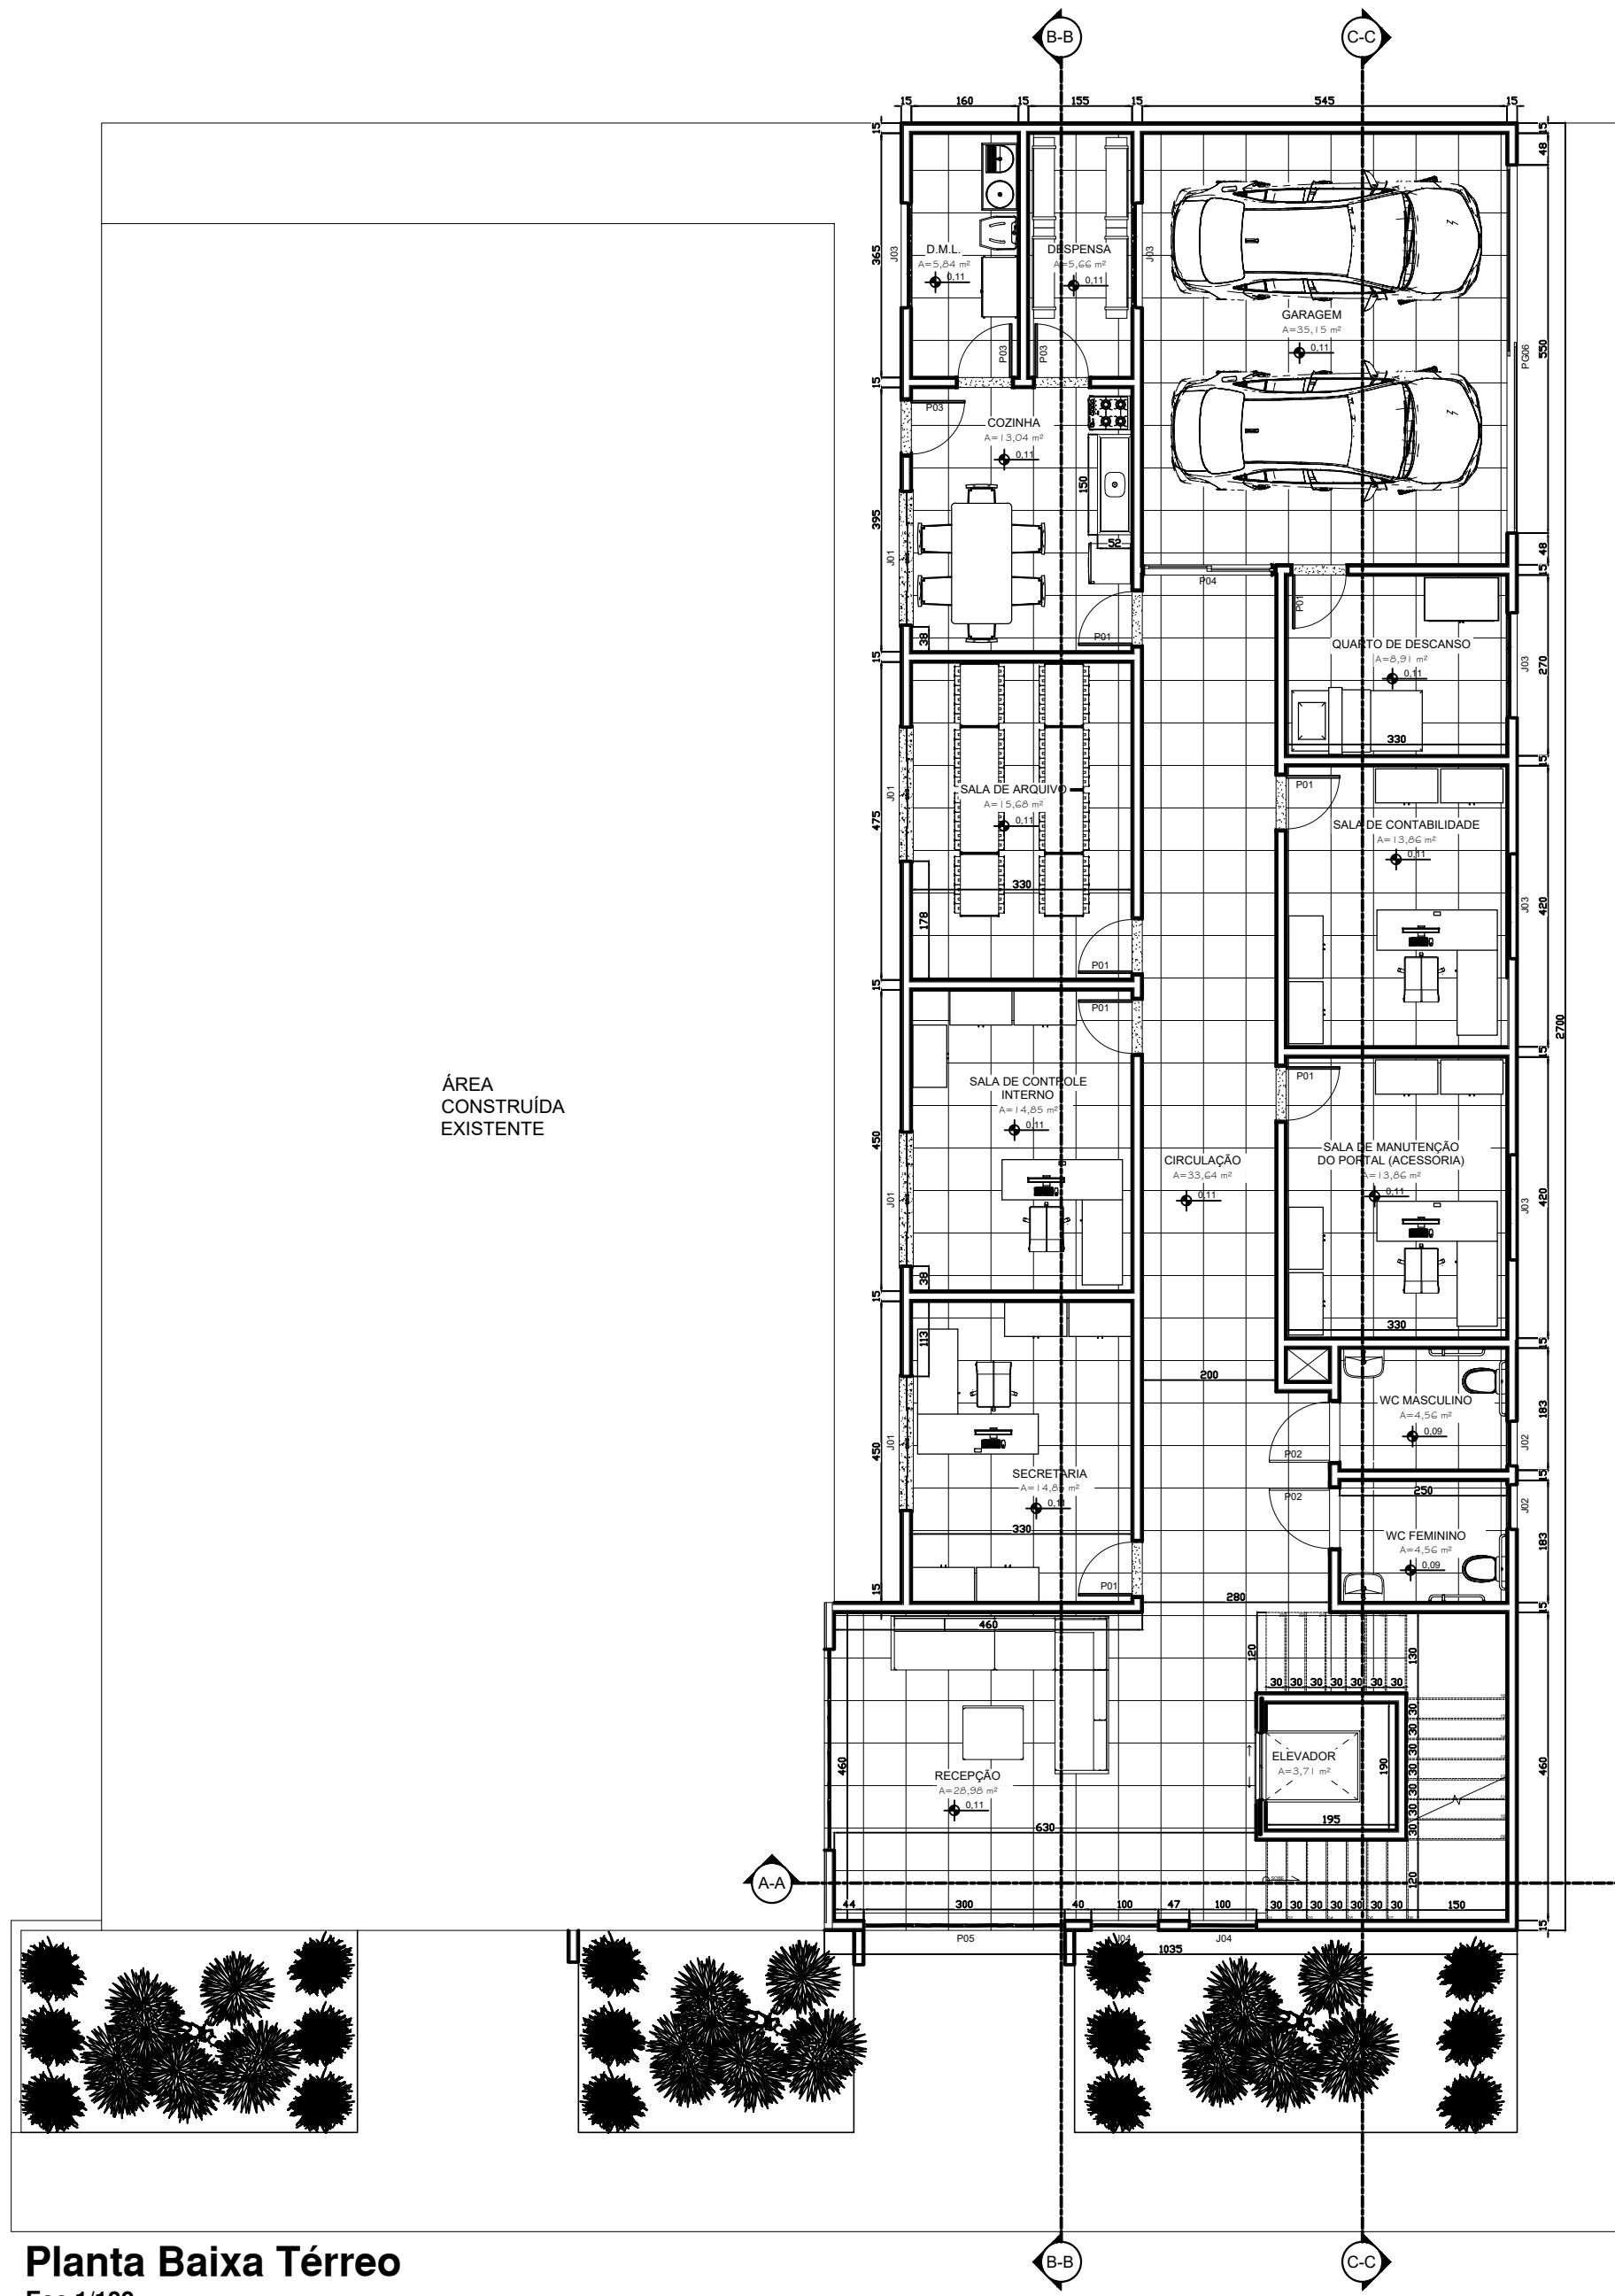


Planta Baixa Térreo
Esc.1/100

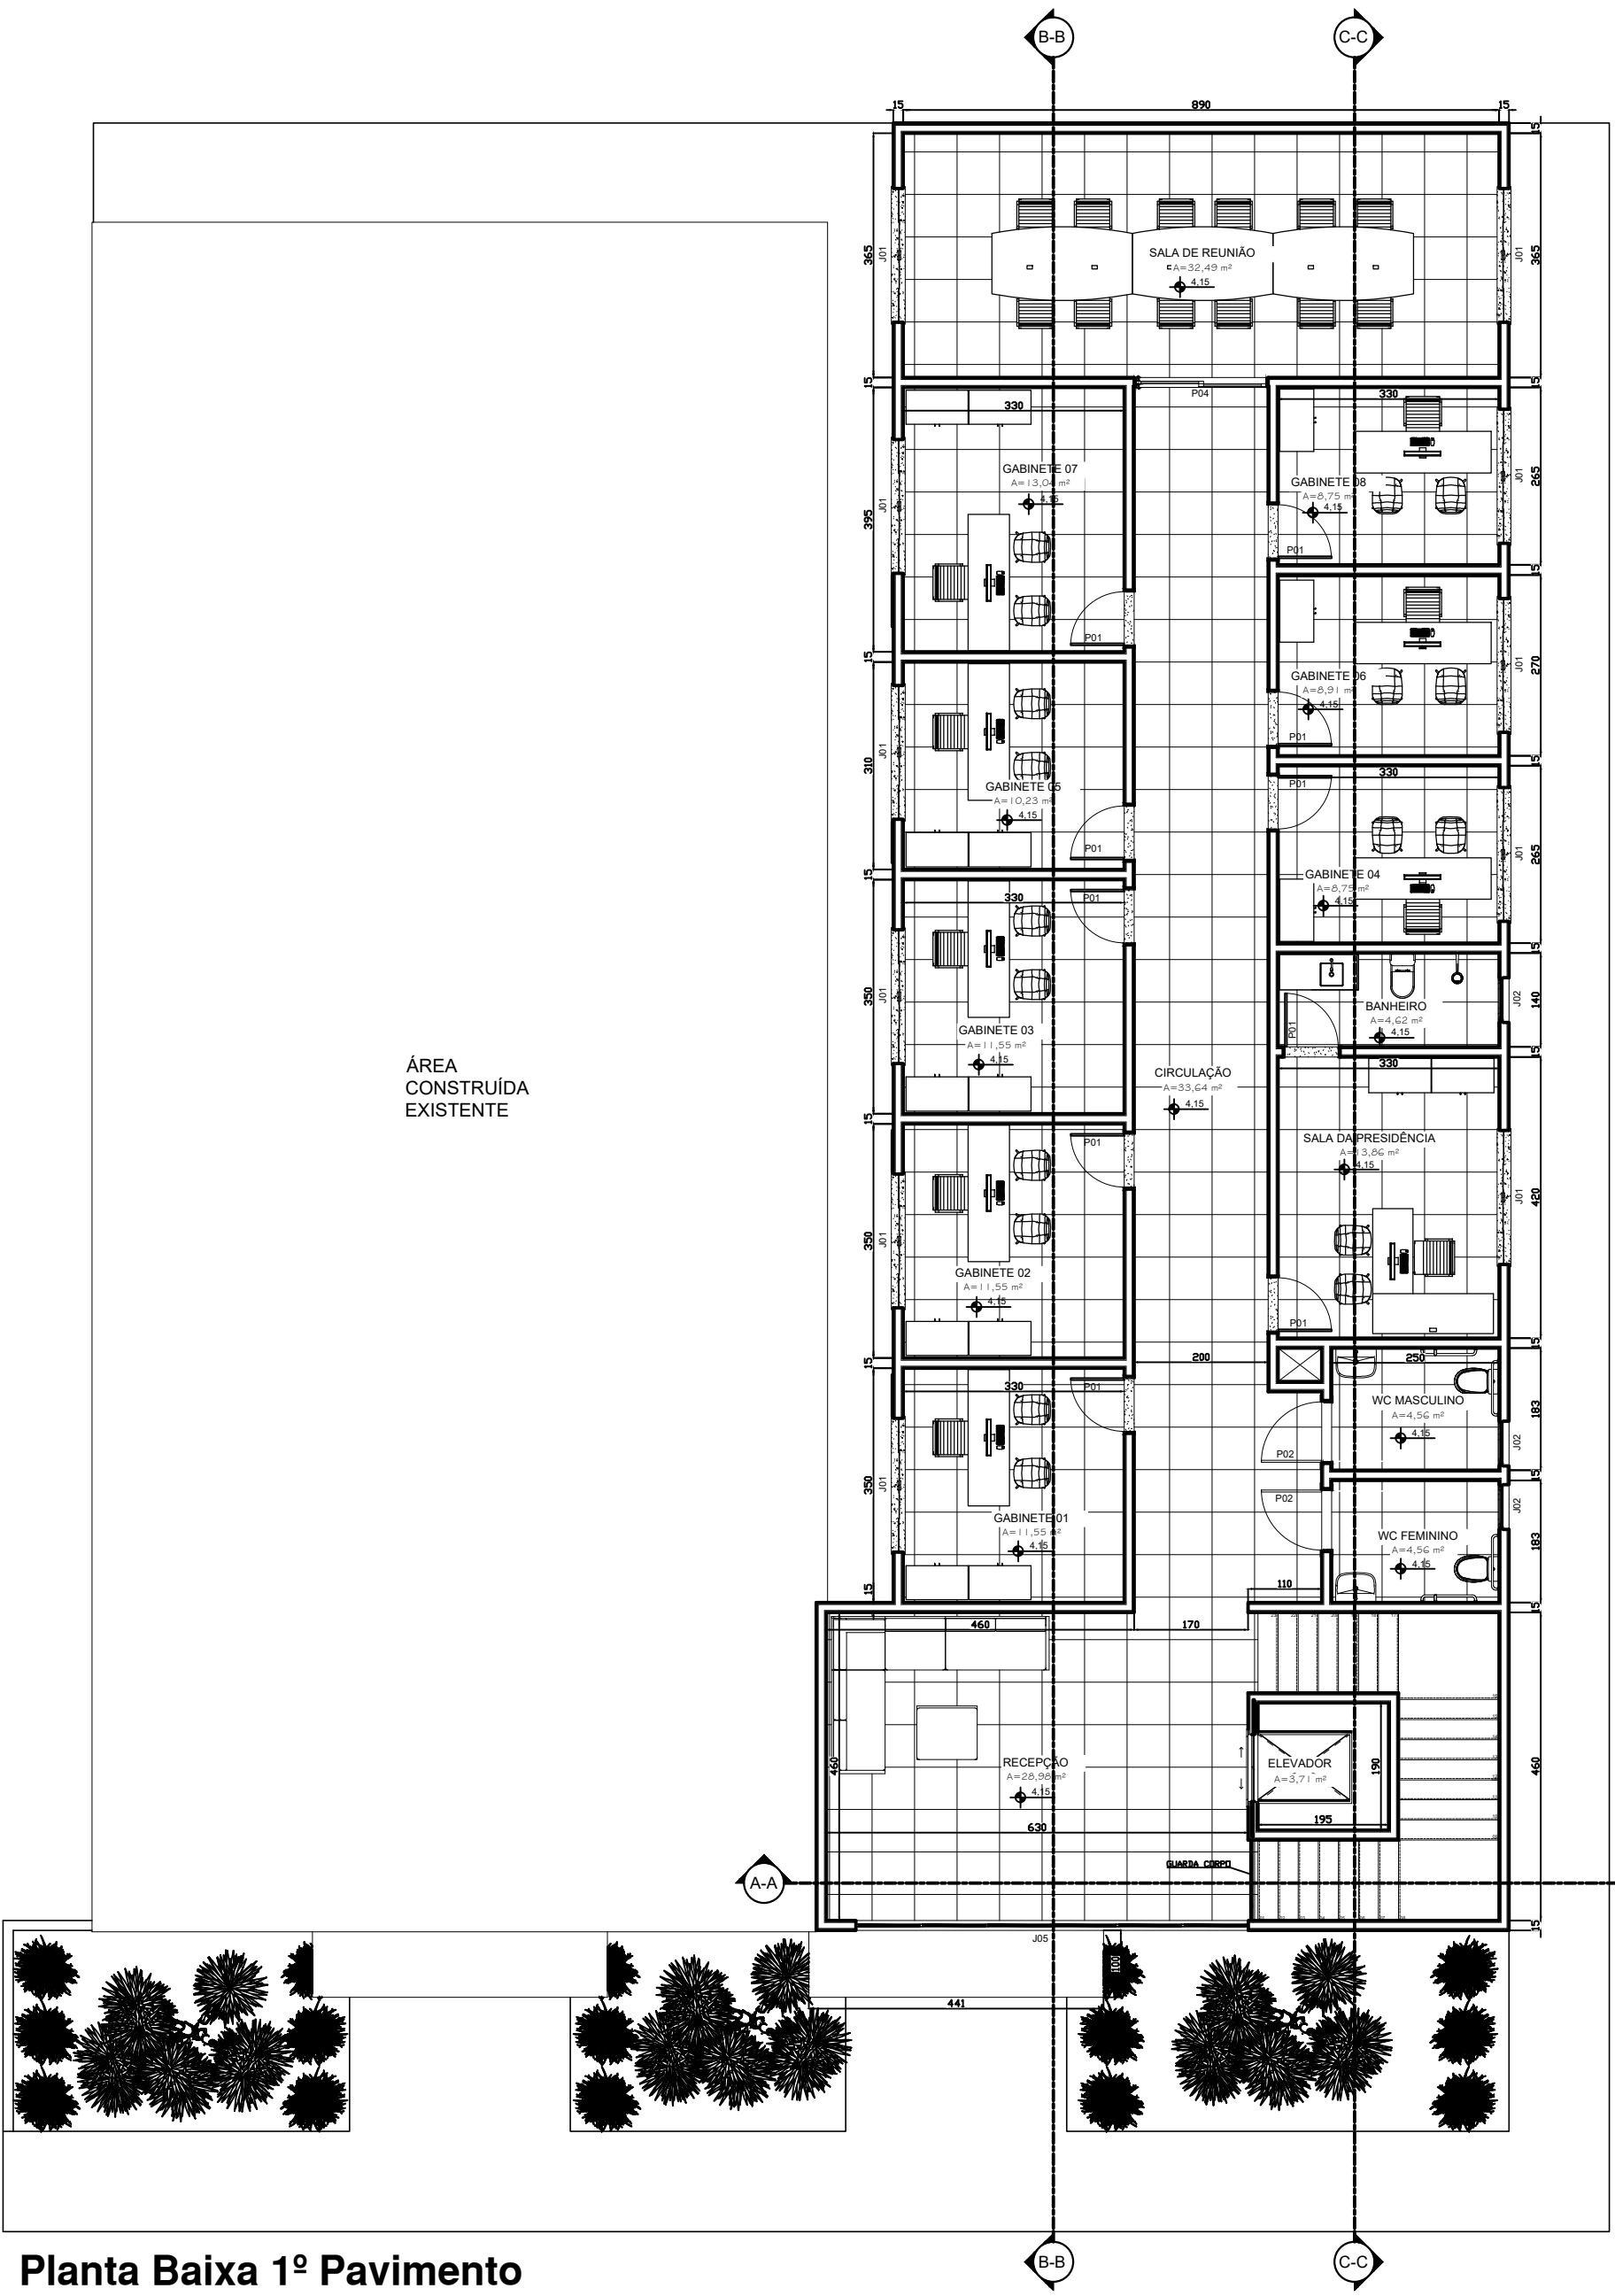

Planta Baixa 1º Pavimento
Esc.1/100

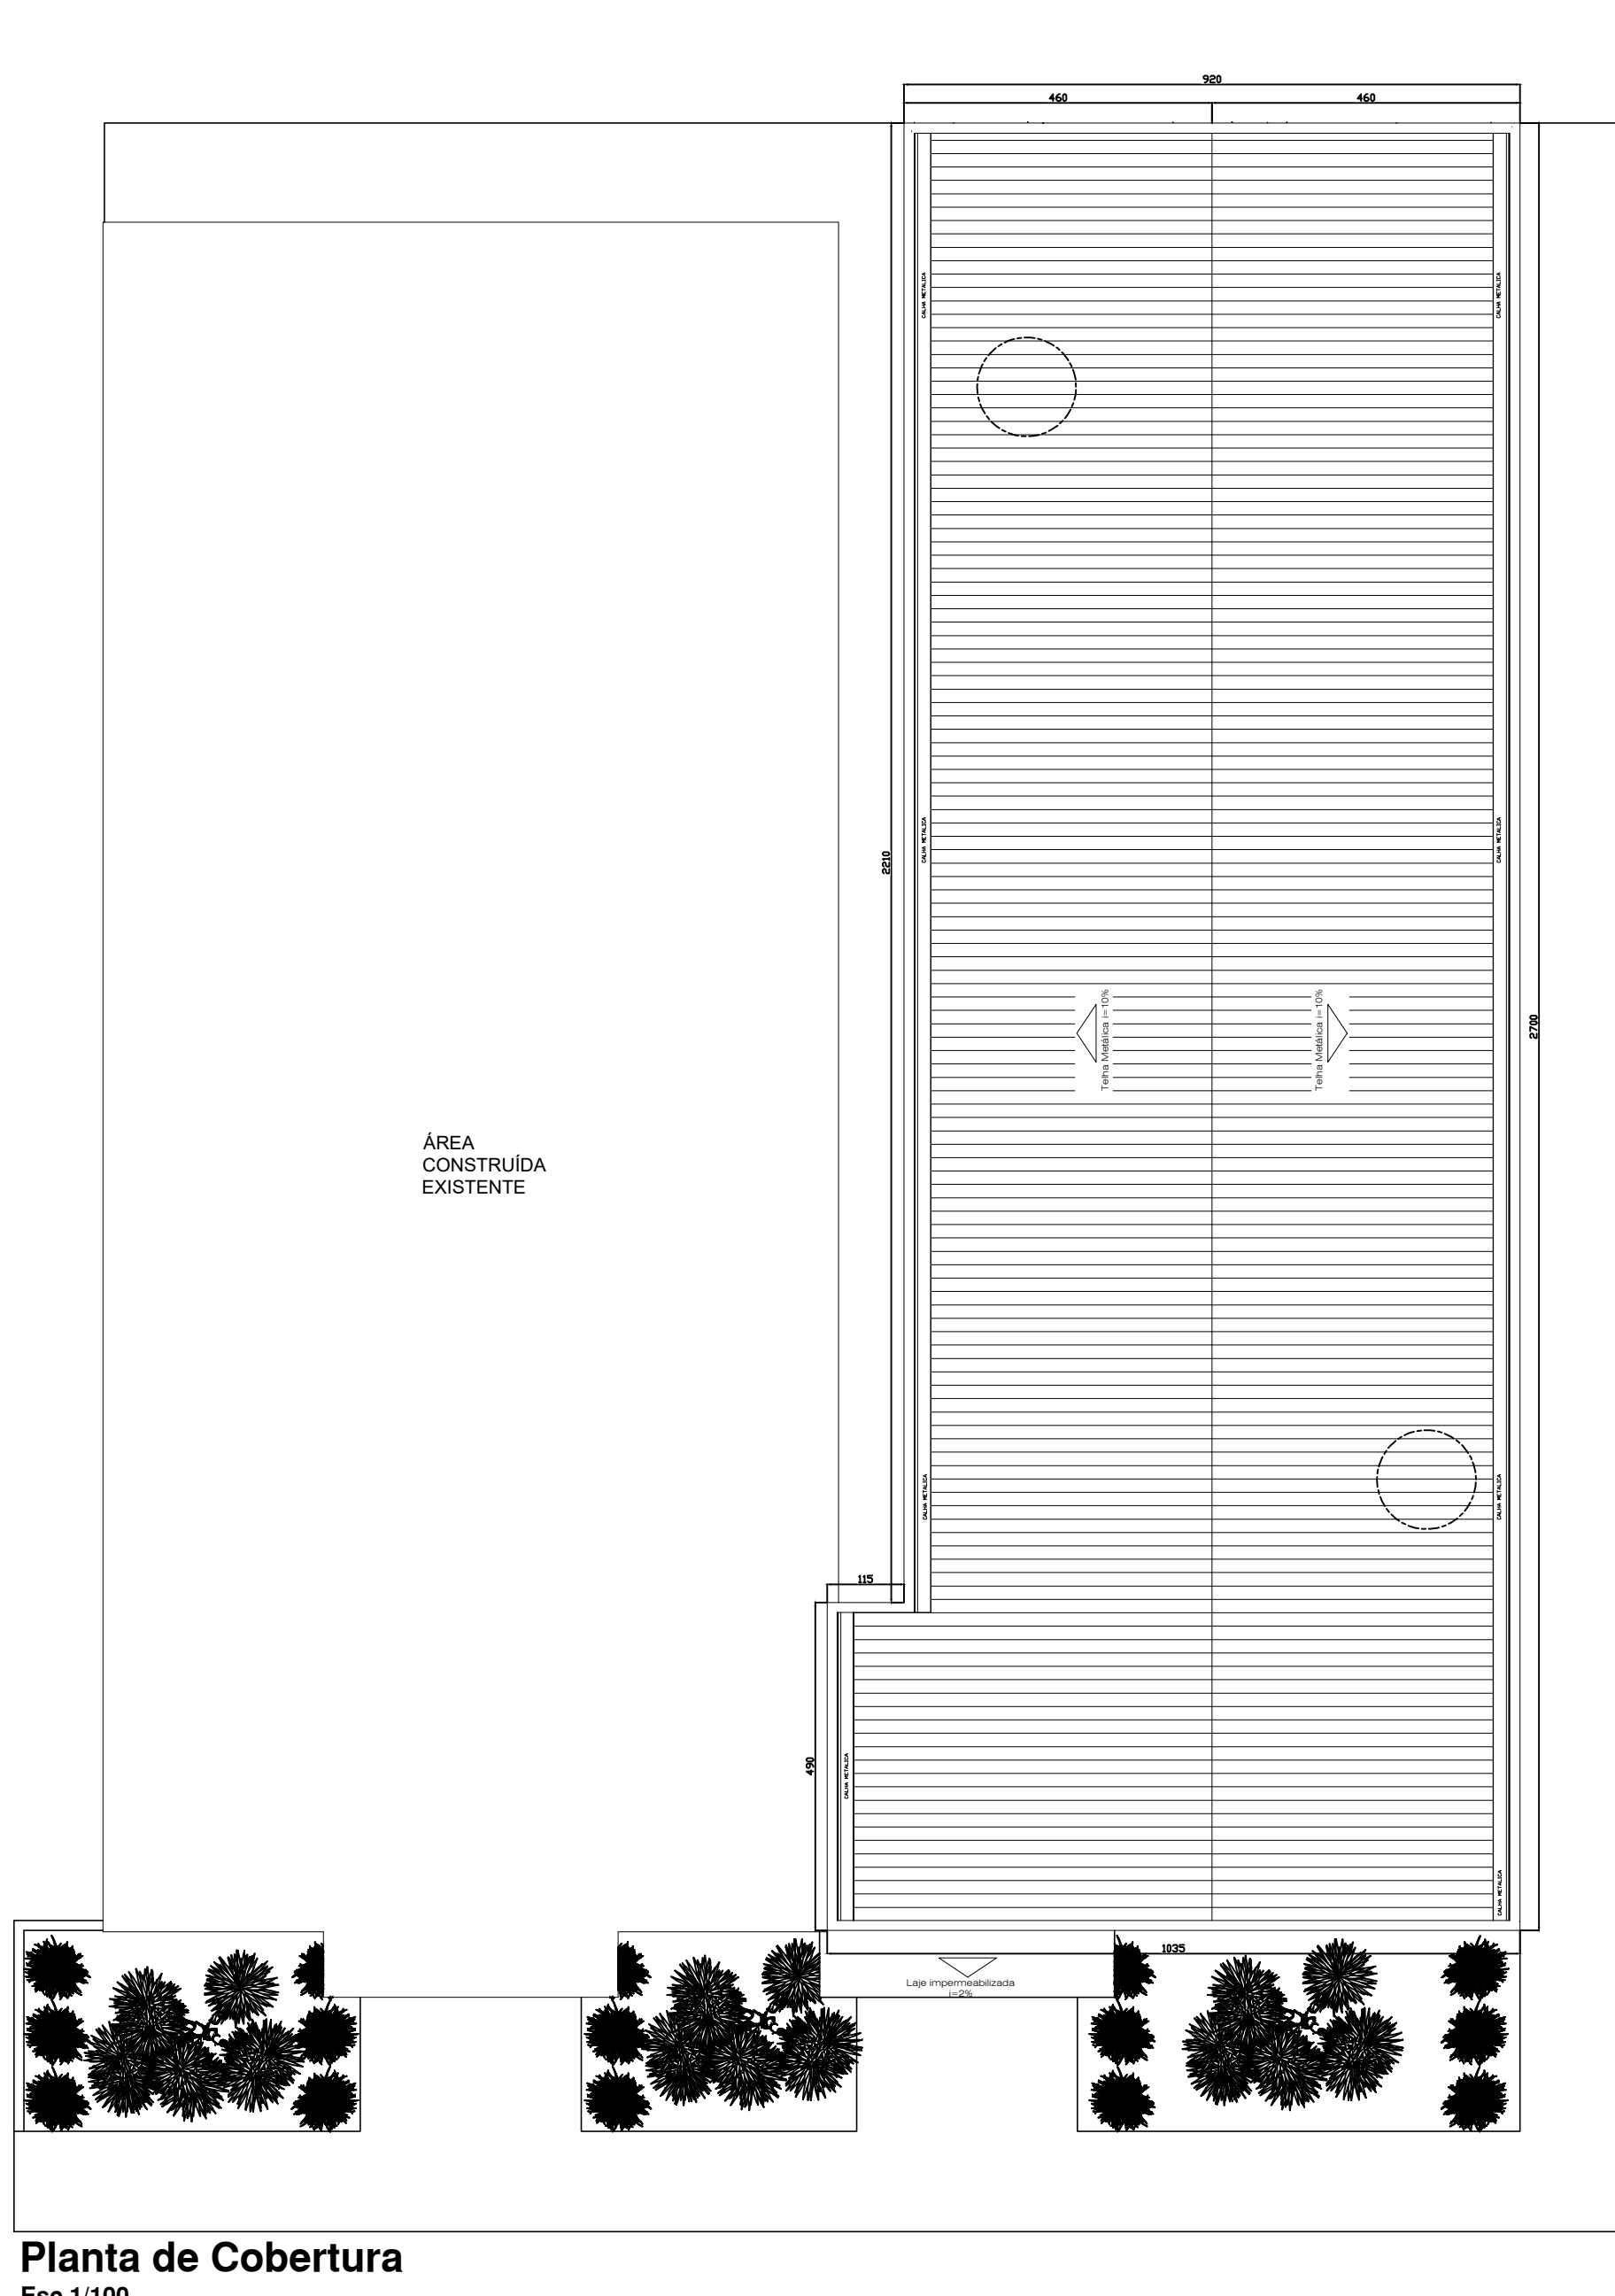


Planta de Cobertura
Esc.1/100

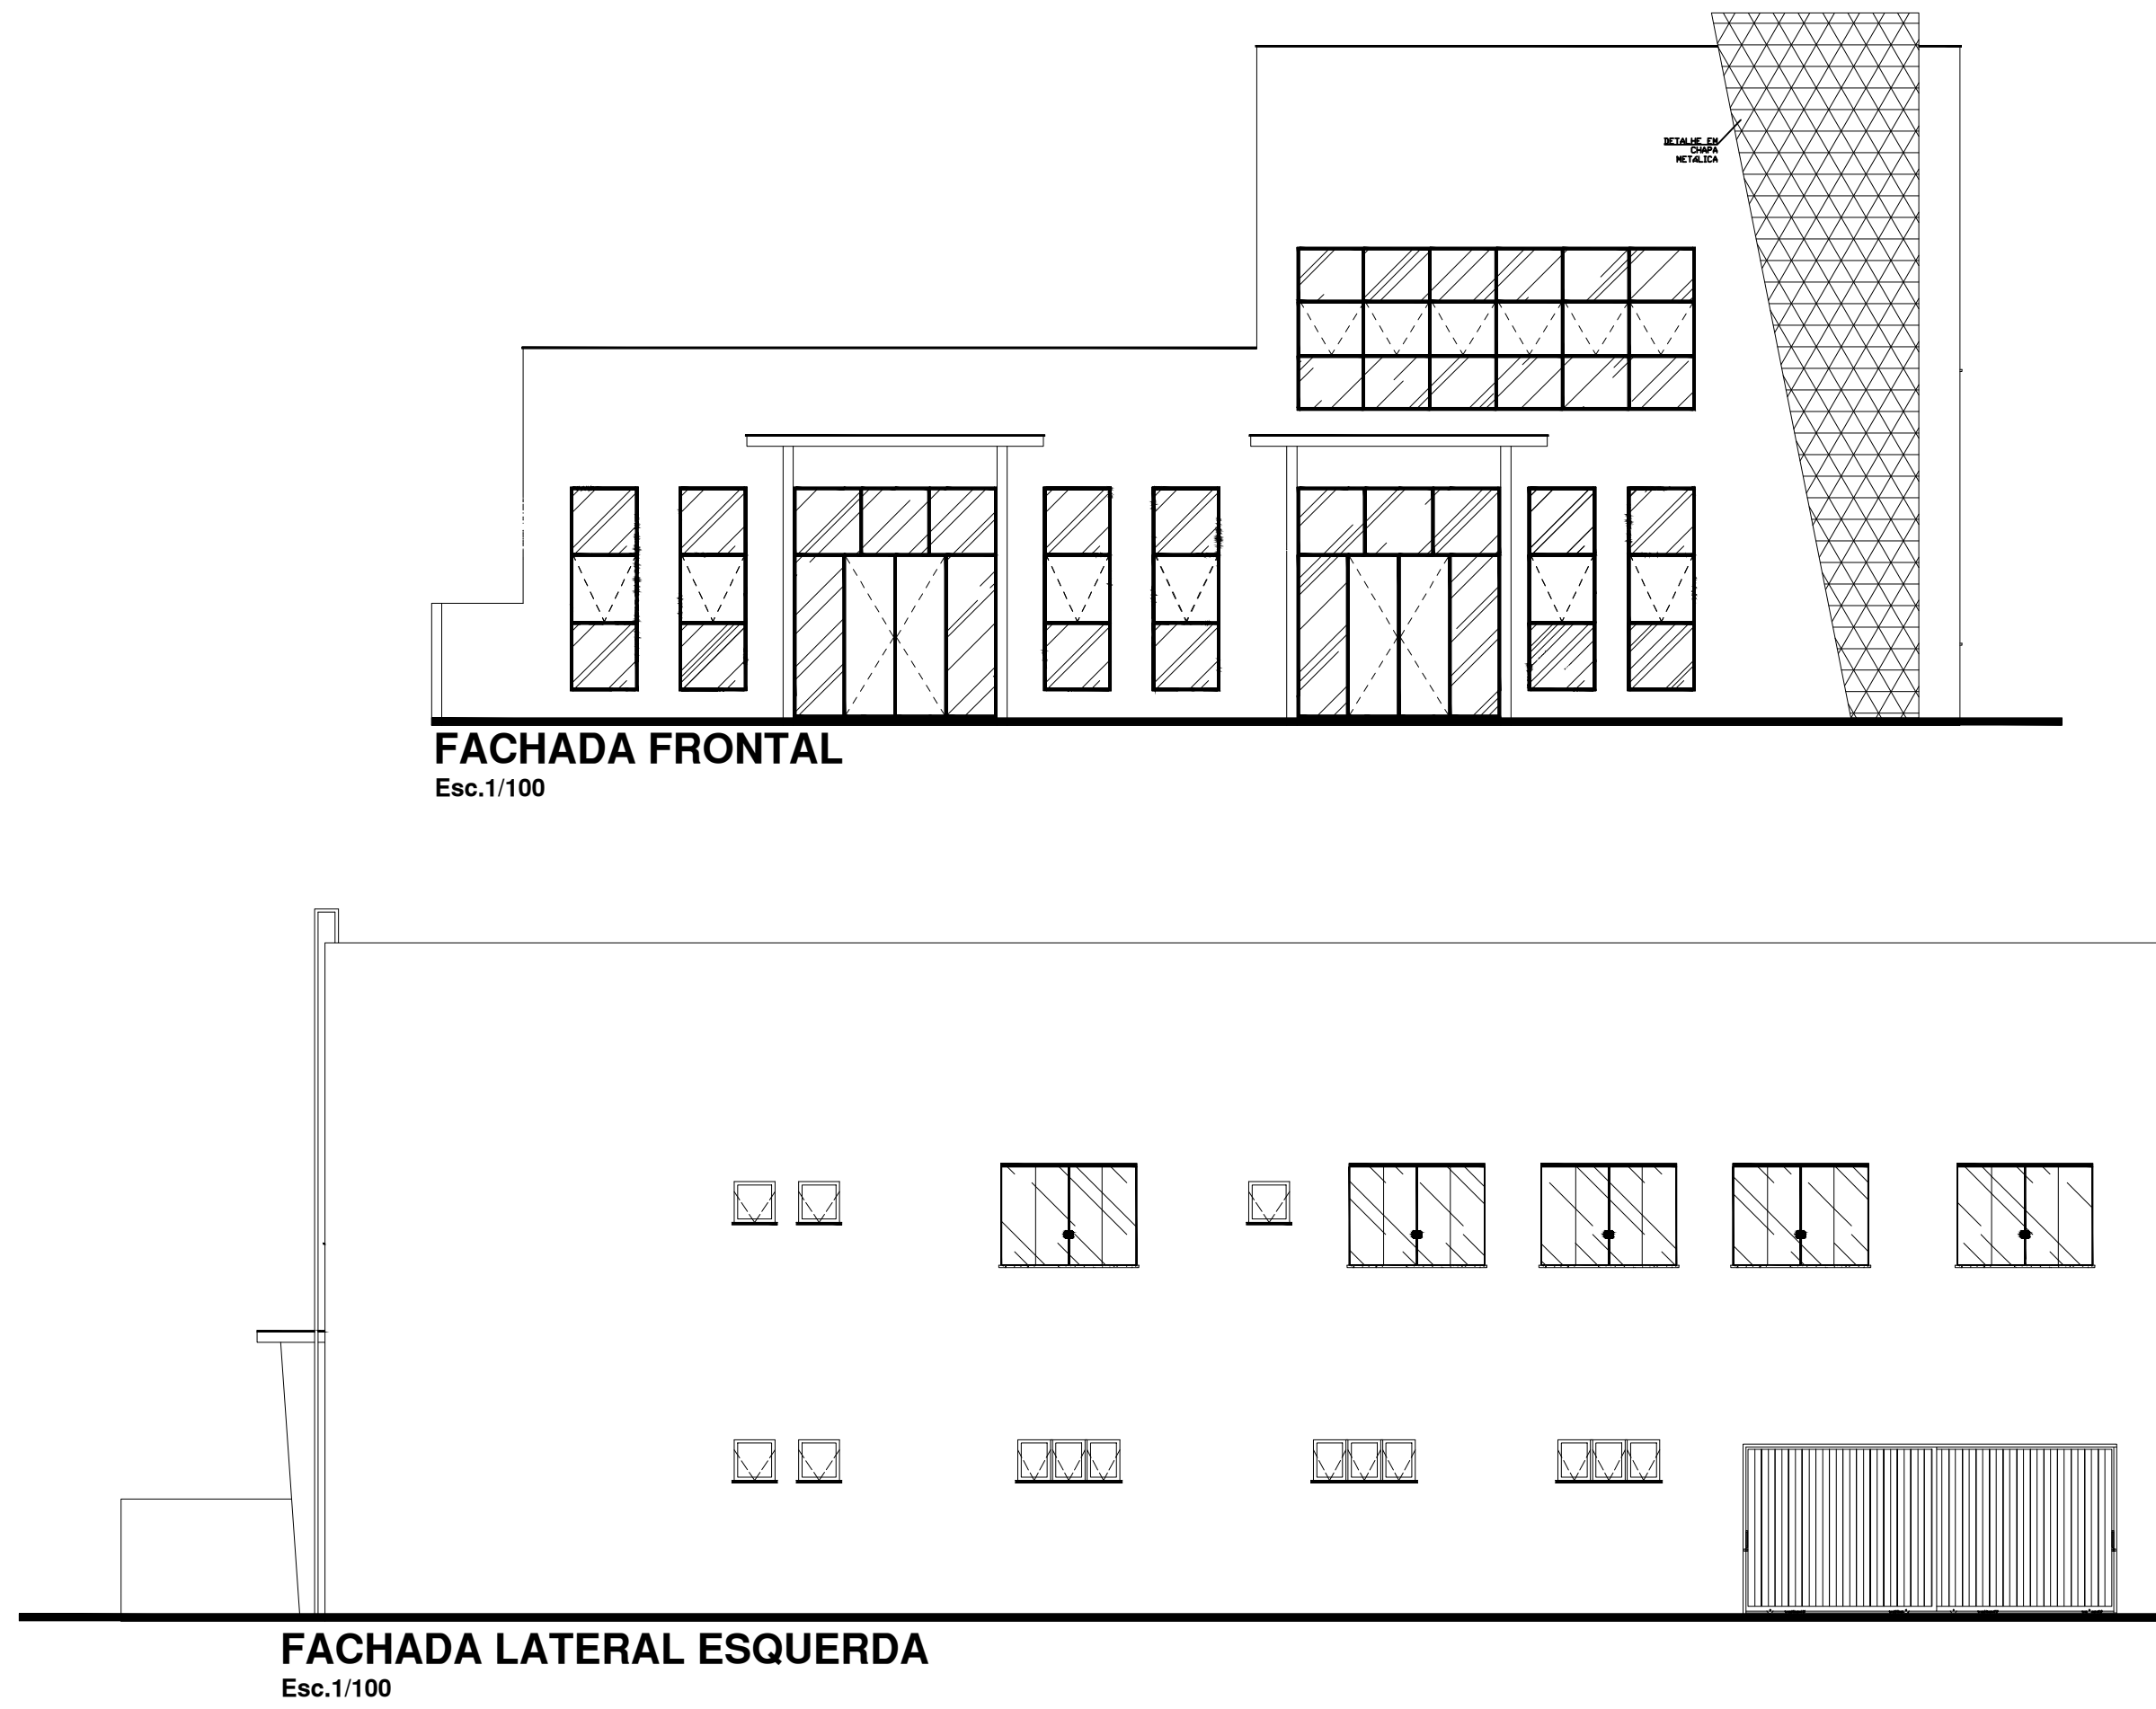


FACHADA LATERAL ESQUERDA
Esc.1/100


FACHADA FRONTAL
Esc.1/100

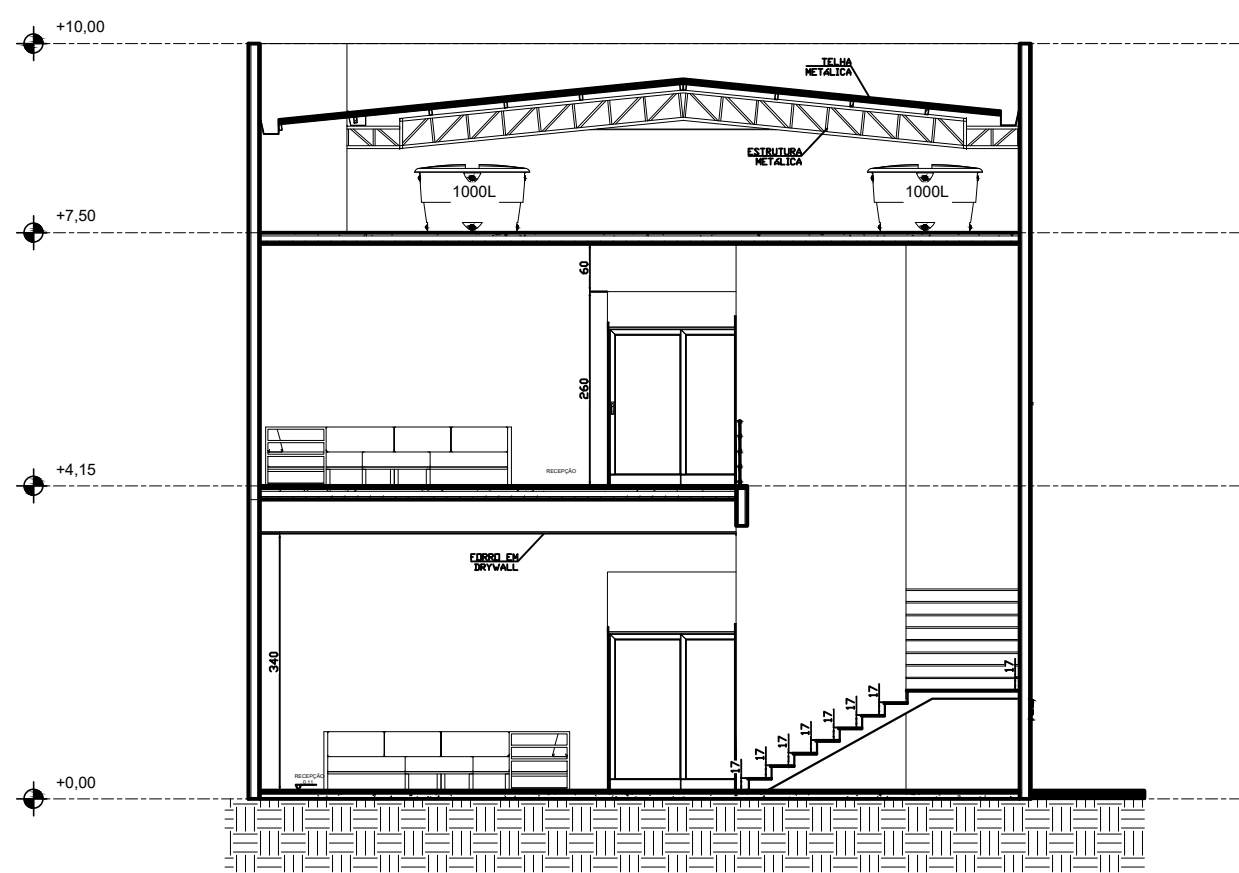

Corte A-A
Esc.1/100

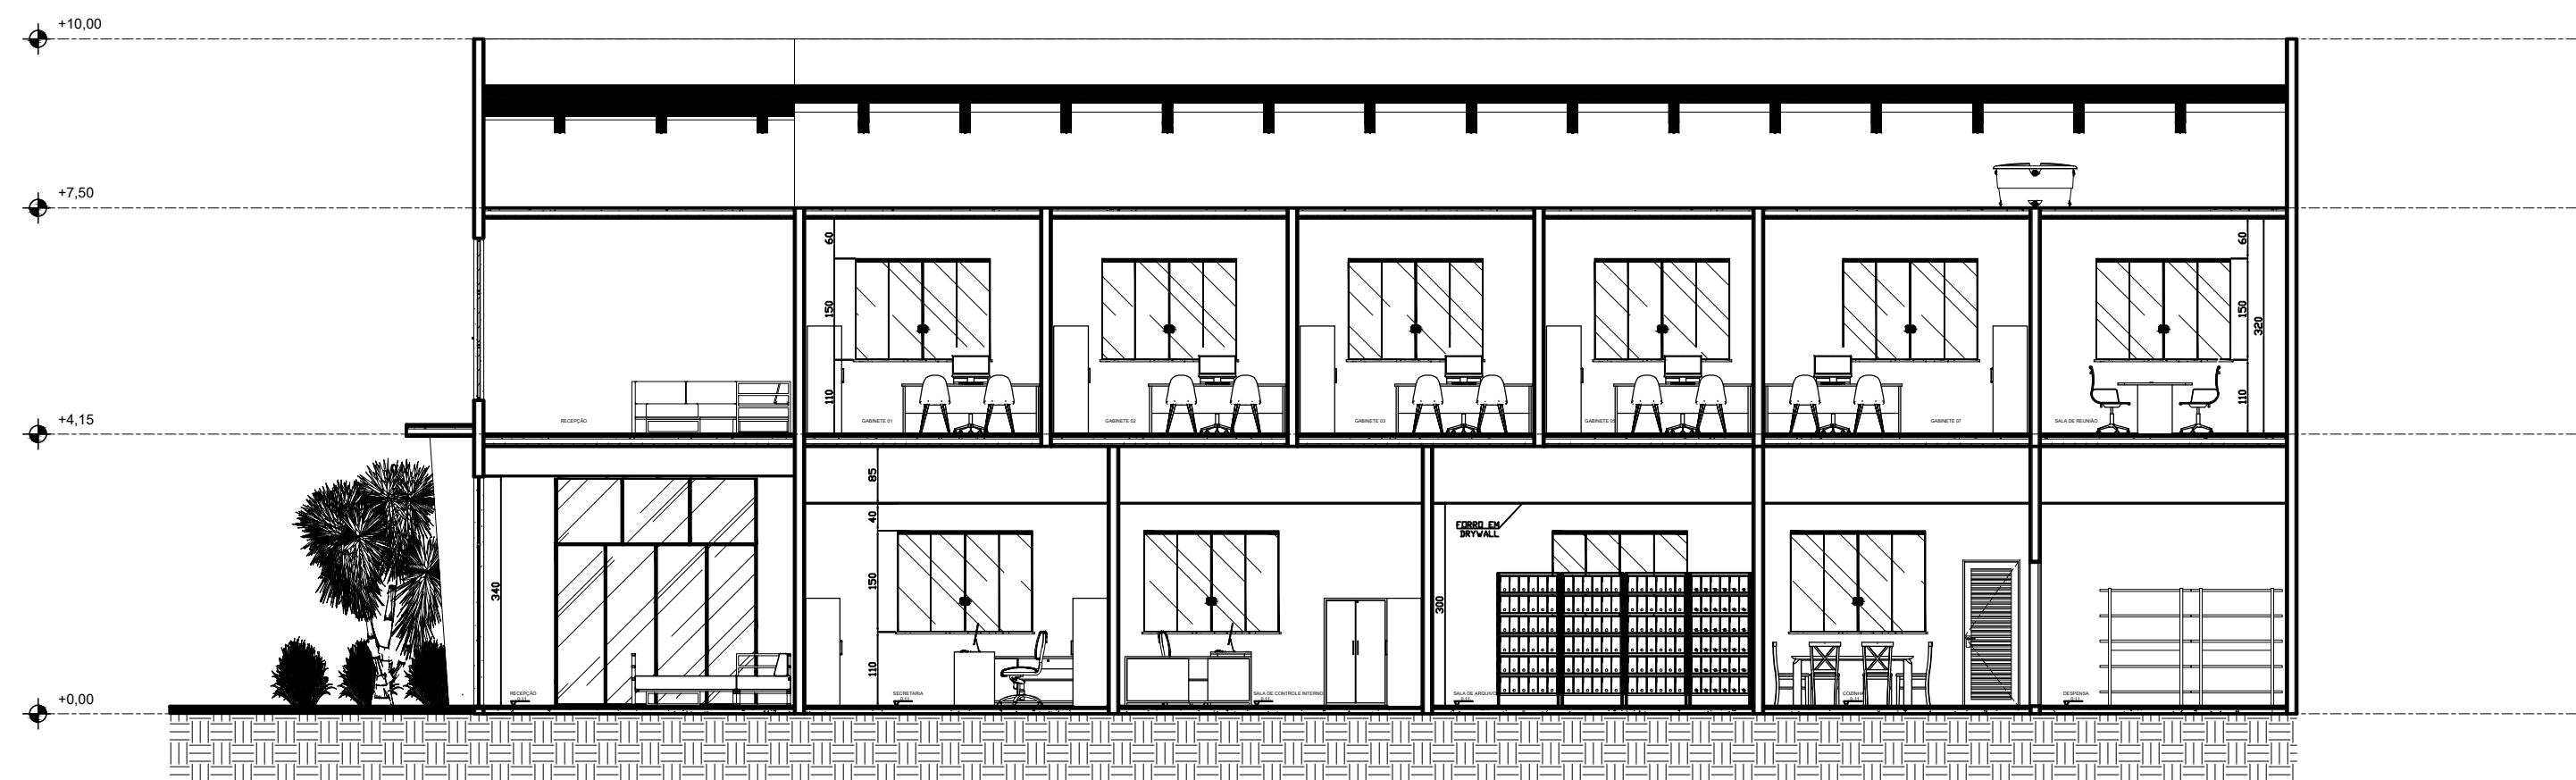

Corte B-B
Esc.1/100

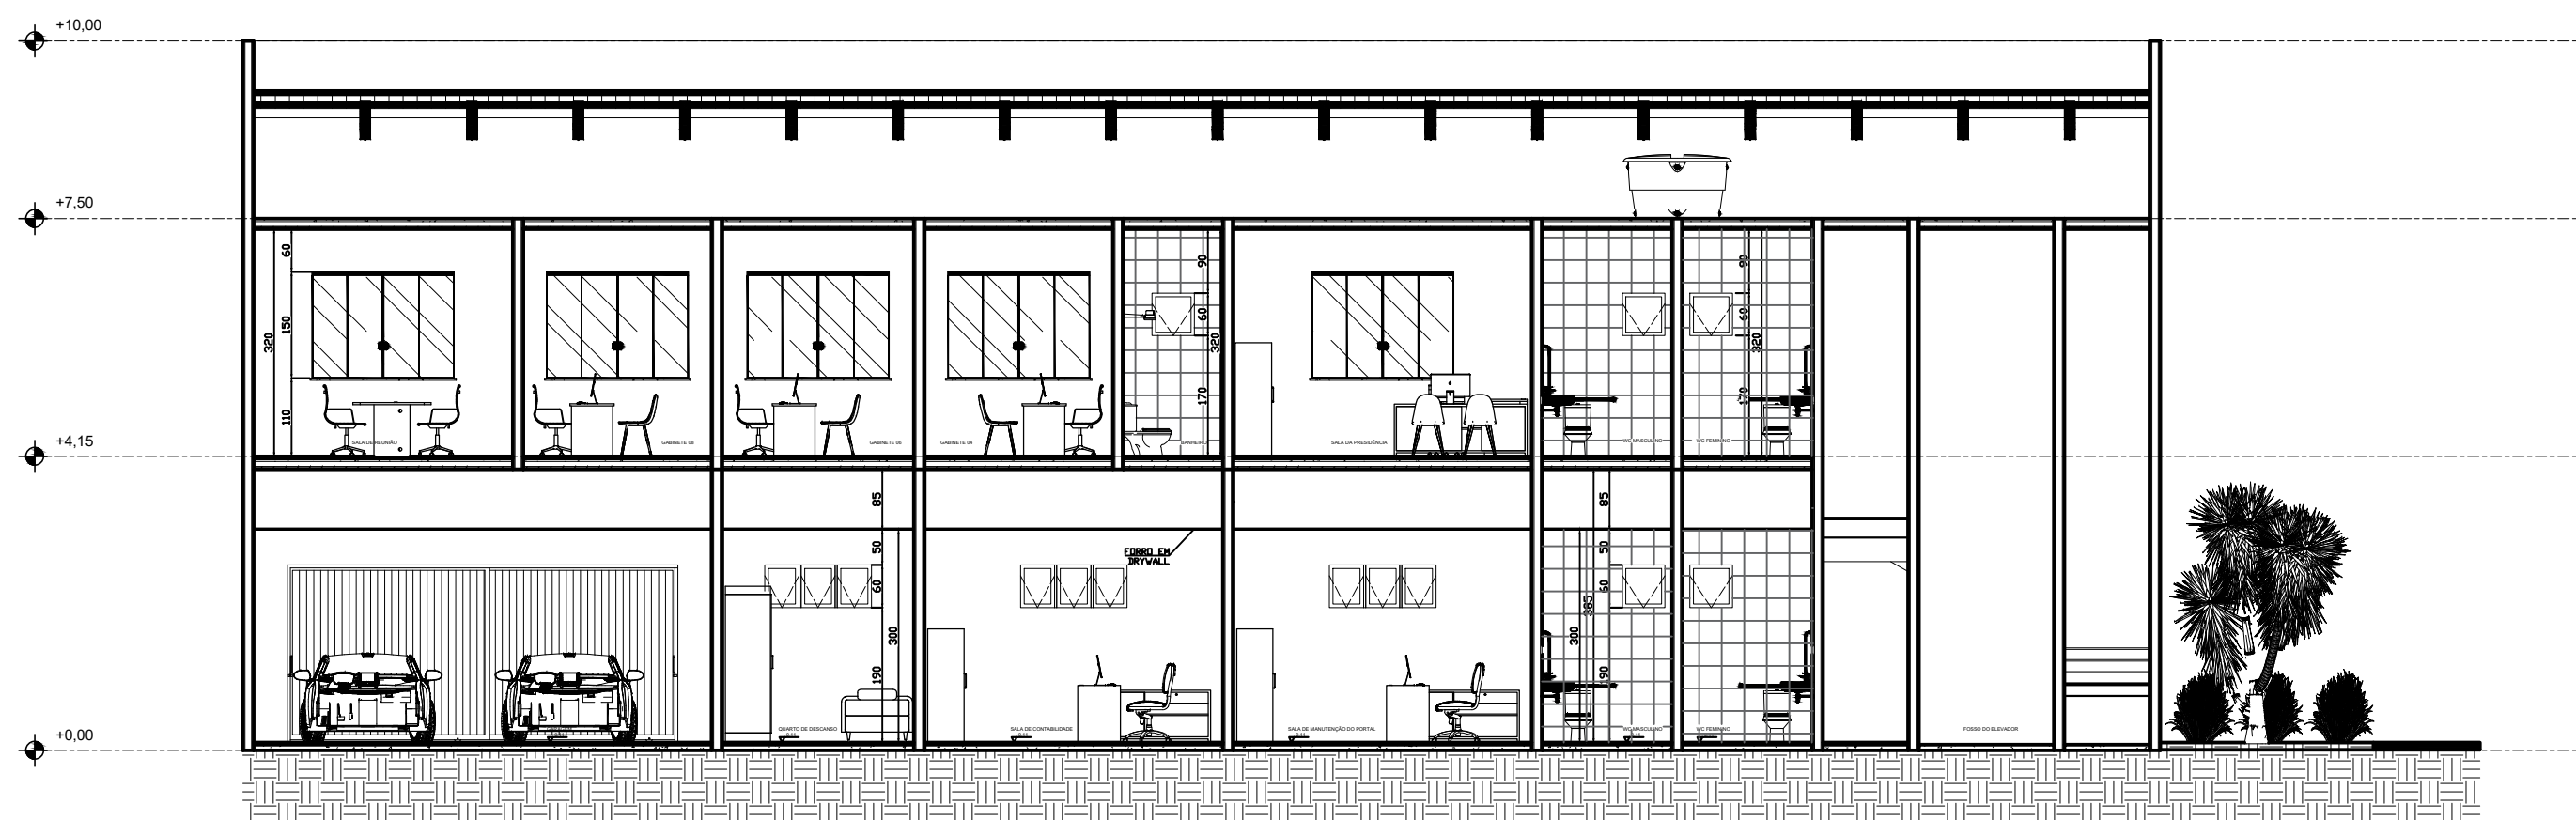

Corte C-C
Esc.1/100

LEGENDA JANELAS				LEGENDA PORTAS			
CÓDIGO	LARG x ALT x PEITORIL	QUANT.	TIPO	DESENHO	CÓDIGO	LARG x ALT	QUANT.
J01	200 x 150 x 110 cm	15	VIDRO BLINDEX DE CORRER 2 FOLHAS		P01	80 x 210cm	17
J02	60 x 60 x variável	05	VIDRO BLINDEX TIPO MAXIM-AR 1 FOLHA		P02	90 x 210cm	04
J03	150 x 60 x 190cm	05	VIDRO BLINDEX TIPO MAXIM-AR 3 FOLHAS		P03	80 x 210cm	03
J04	100 x 300 x 40cm	02	VIDRO BLINDEX MAXIM-AR FOLHAS FIXAS E MÓVEIS		P04	200 x 210cm	02
J05	600 x 240 x 55cm	01	VIDRO BLINDEX MAXIM-AR FOLHAS FIXAS E MÓVEIS		P05	300 x 340cm	01
					PG06	550 x 250cm	01

ESPECIFICAÇÕES

- REVESTIMENTO PISO:
Cerâmica esmaltada retificada ;

- REVESTIMENTO INTERNO:
* DML, E WC'S
Cerâmica até altura do forro em todas as paredes;
* COZINHA
Cerâmica até altura do forro na parede que recebe a pia;
* COMODOS RESTANTES:
Emboço paulista e tintura acrílica;

- REVESTIMENTO EXTERNO:
Emboço paulista e tintura acrílica;

- ESQUADRIAS EXTERNAS E INTERNAS:
Indicadas em legenda;

- COBERTURA:
Telha Metálica (inc=10%).

ENDEREÇO:	AVENIDA UNAI, BAIRRO CENTRO, NATALÂNDIA-MG
PROPRIETÁRIO:	CAMARA MUNICIPAL DE NATALÂNDIA-MG CNPJ: 01.645.912/0001-83
AUTOR DO PROJETO:	ENGº CIVIL VINICIUS ANDRADE SANTOS - CREA: 230293/D-MG
RESP. TÉCNICO:	ENGº CIVIL VINICIUS ANDRADE SANTOS - CREA: 230293/D-MG
PROPRIETÁRIO: CAMARA MUNICIPAL DE NATALÂNDIA-MG CNPJ: 01.645.912/0001-83	
AUTOR DO PROJETO: ENGº CIVIL VINICIUS ANDRADE SANTOS - CREA: 230293/D-MG	
RESP. TÉCNICO: ENGº CIVIL VINICIUS ANDRADE SANTOS - CREA: 230293/D-MG	
ARQUITETÔNICO	
PLANTA BAIXA, CORTES, FACHADAS COBERTURA e LOCAÇÃO	
DATA:	NOV. 2024
ESCALA:	INDICADAS
ÁREA DO TERRENO:	690,00m²
ÁREA TÉRREO:	254,03m²
ÁREA 1º PAVIMENTO:	254,03m²
ÁREA PERMEÁVEL:	46,95m²