


Planta

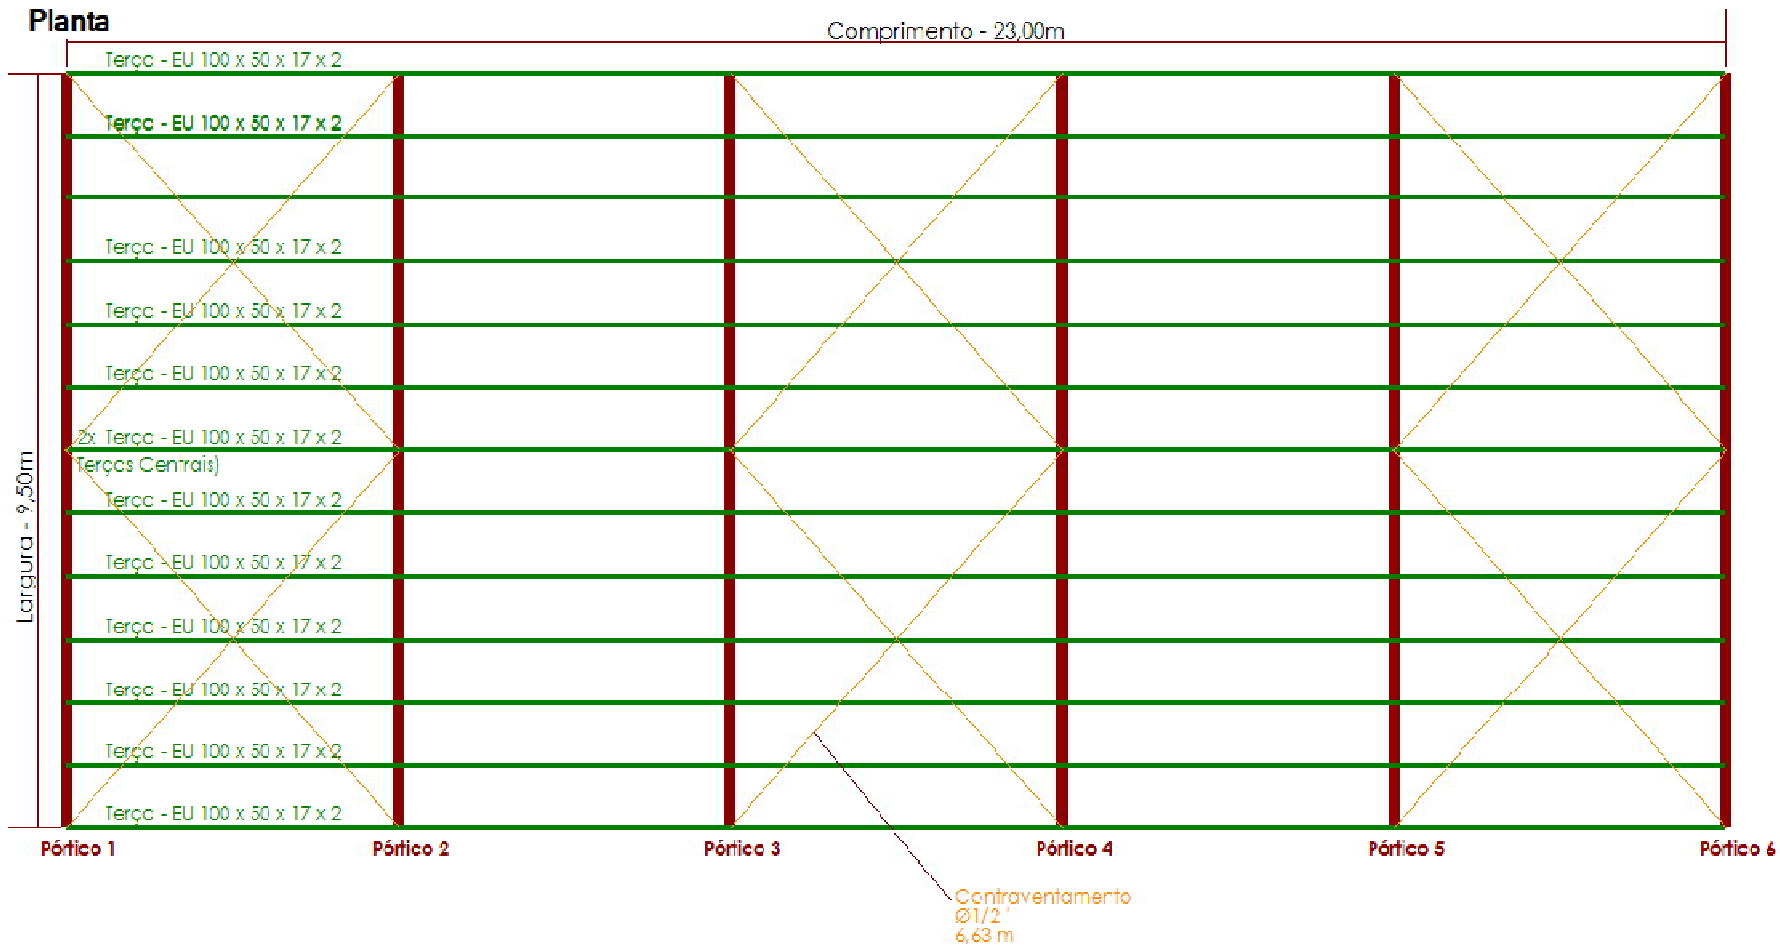

ESTRUTURA DA CORBETURA DA REFORMA DA CÂMARA MUNICIPAL DE
AVENIDA UNAI, 961, CENTRO
Vista Superior

2/3

Cliente: CÂMARA MUNICIPAL DE NATALÂNDIA

THIAGO COUTO RIBEIRO LTDA
49325792000163