




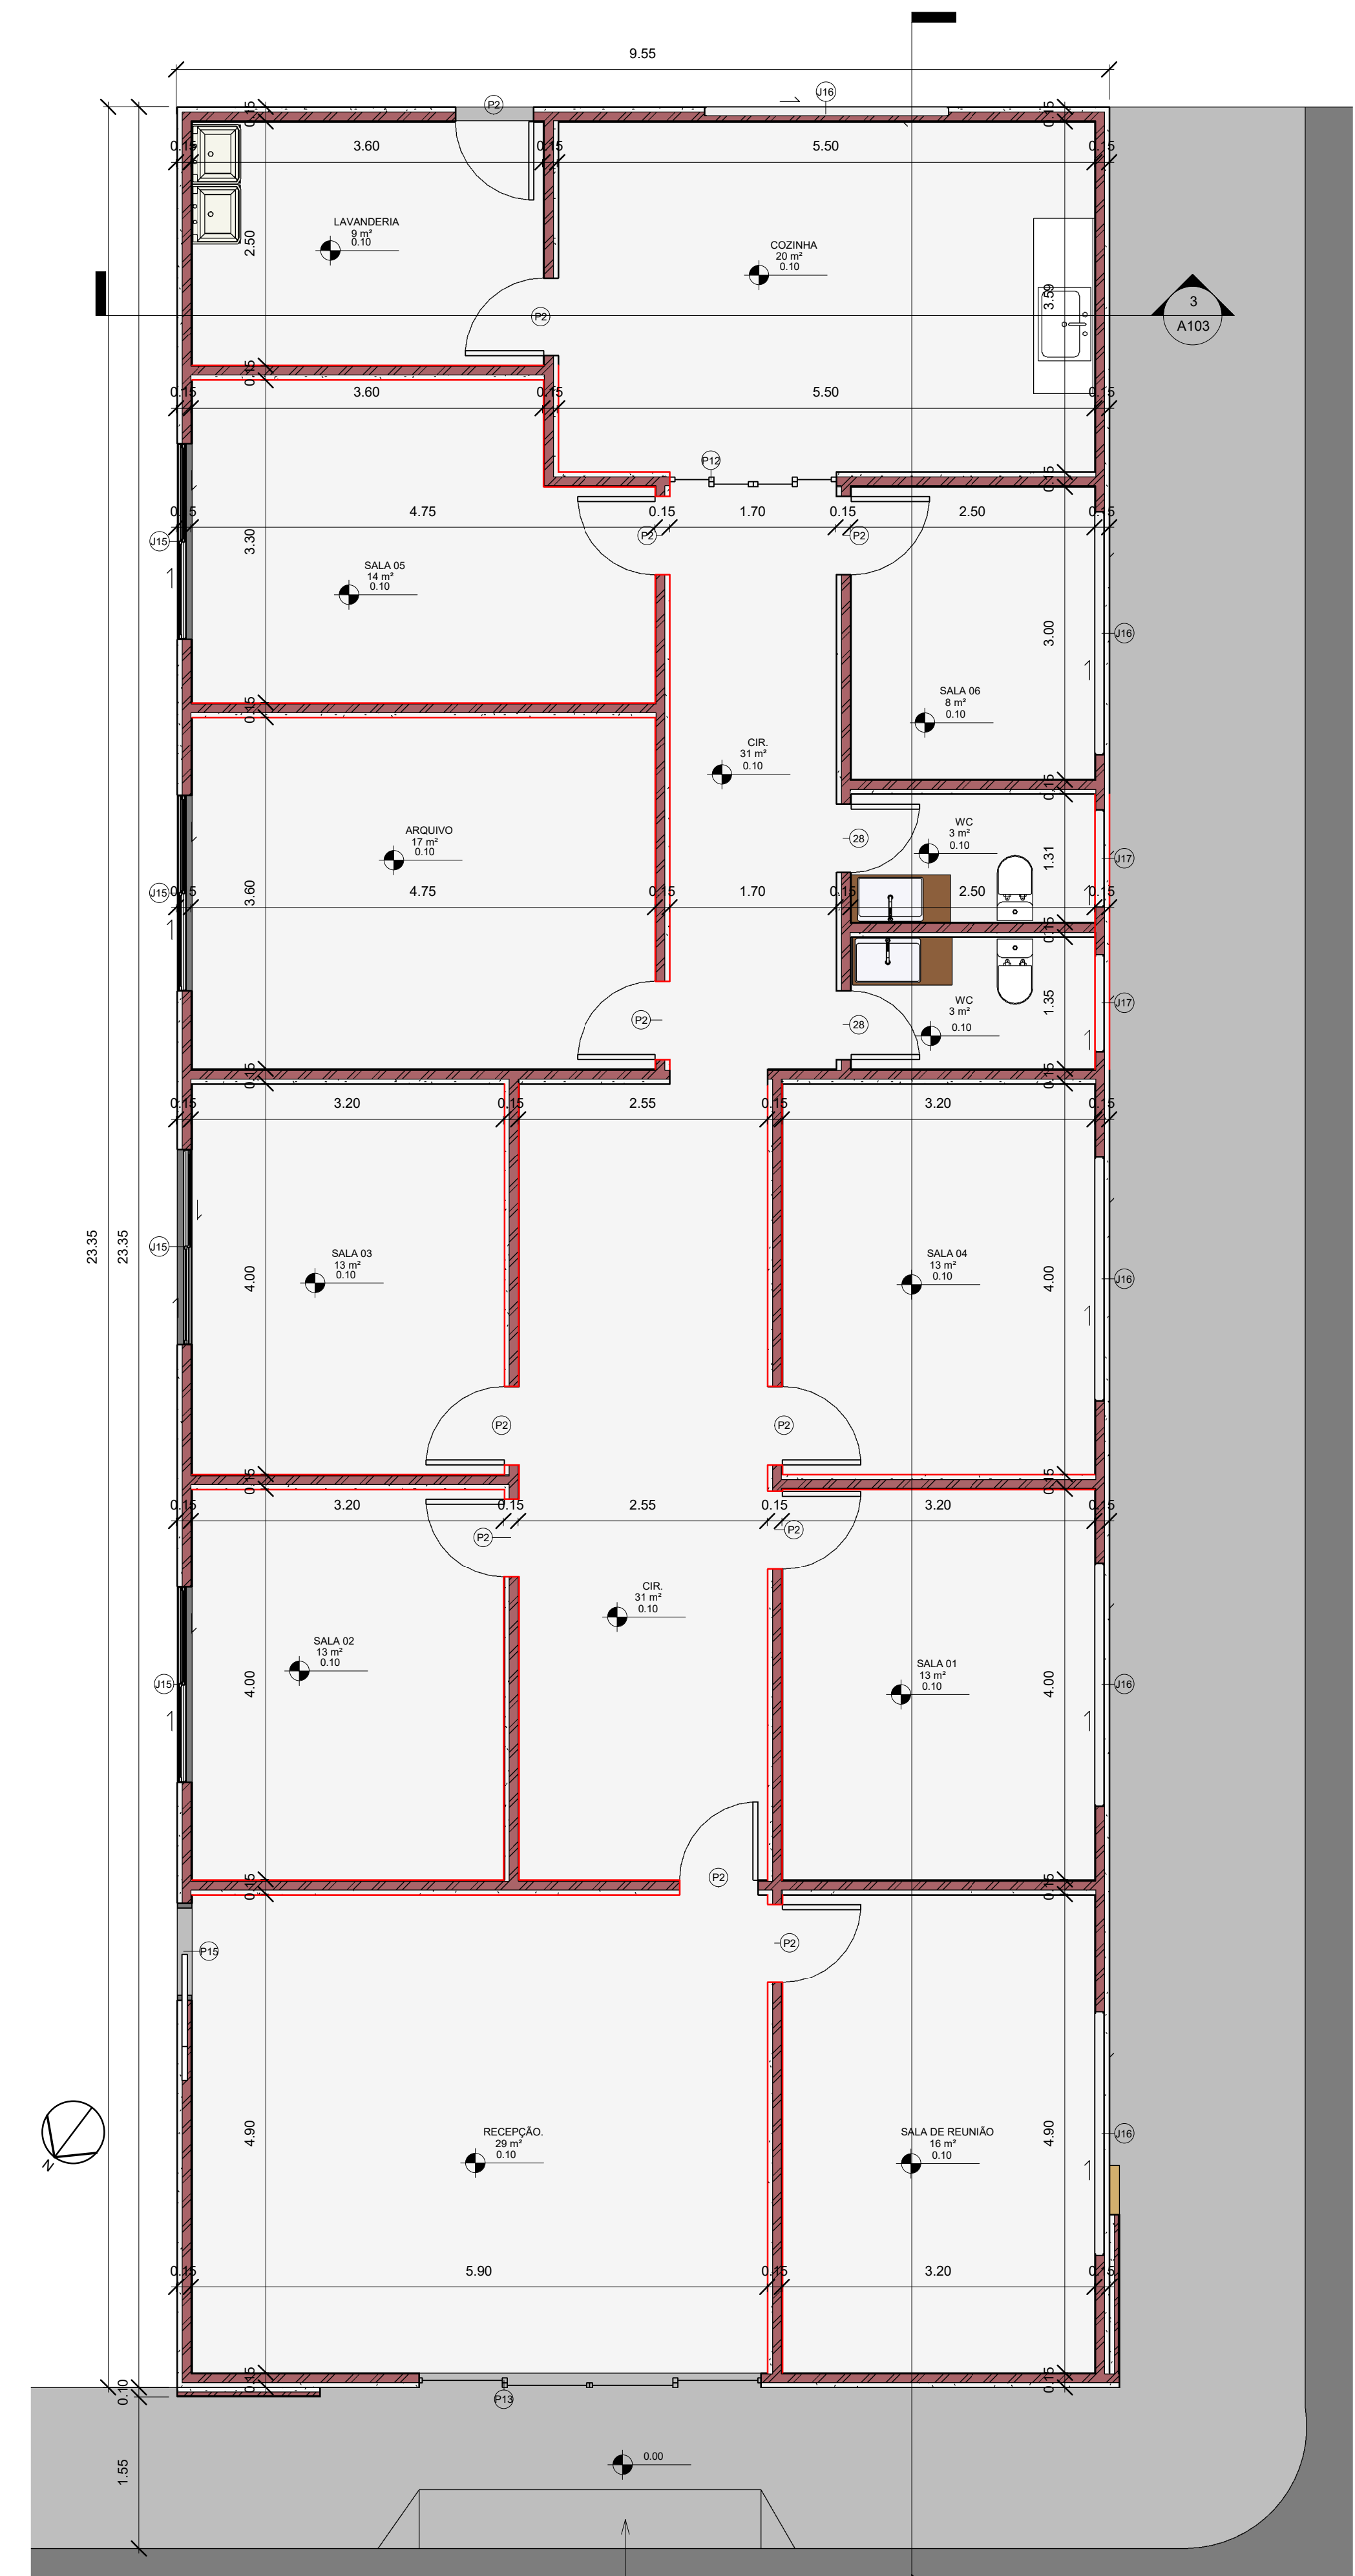


1 PLANTA BAIXA
1 : 50

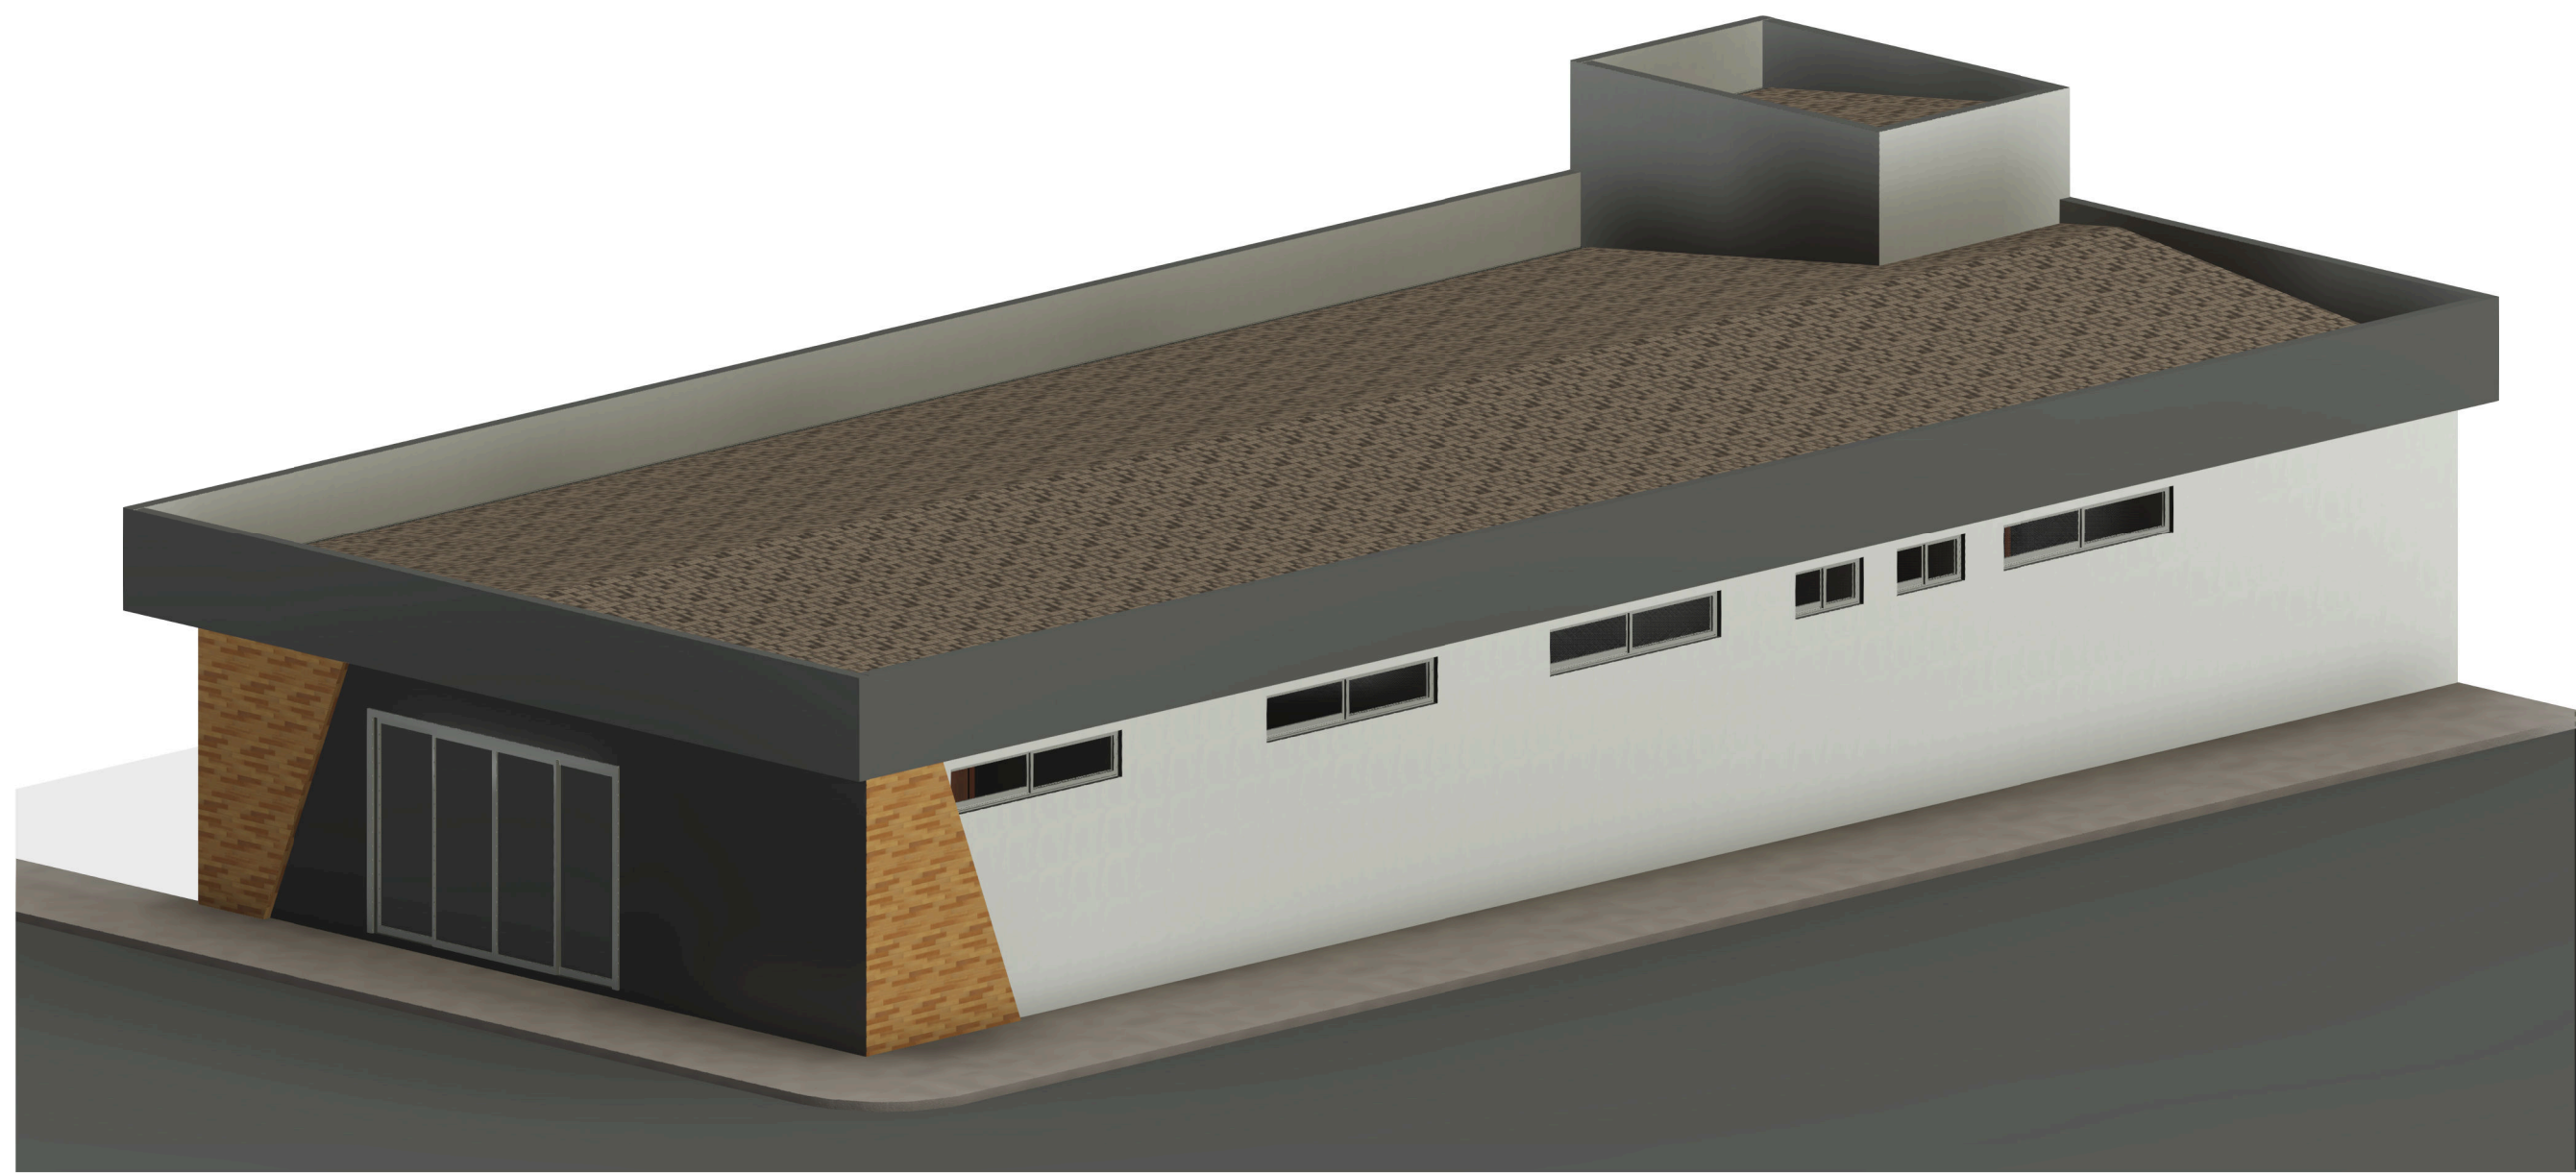


9 PERSPECTIVA 3D.

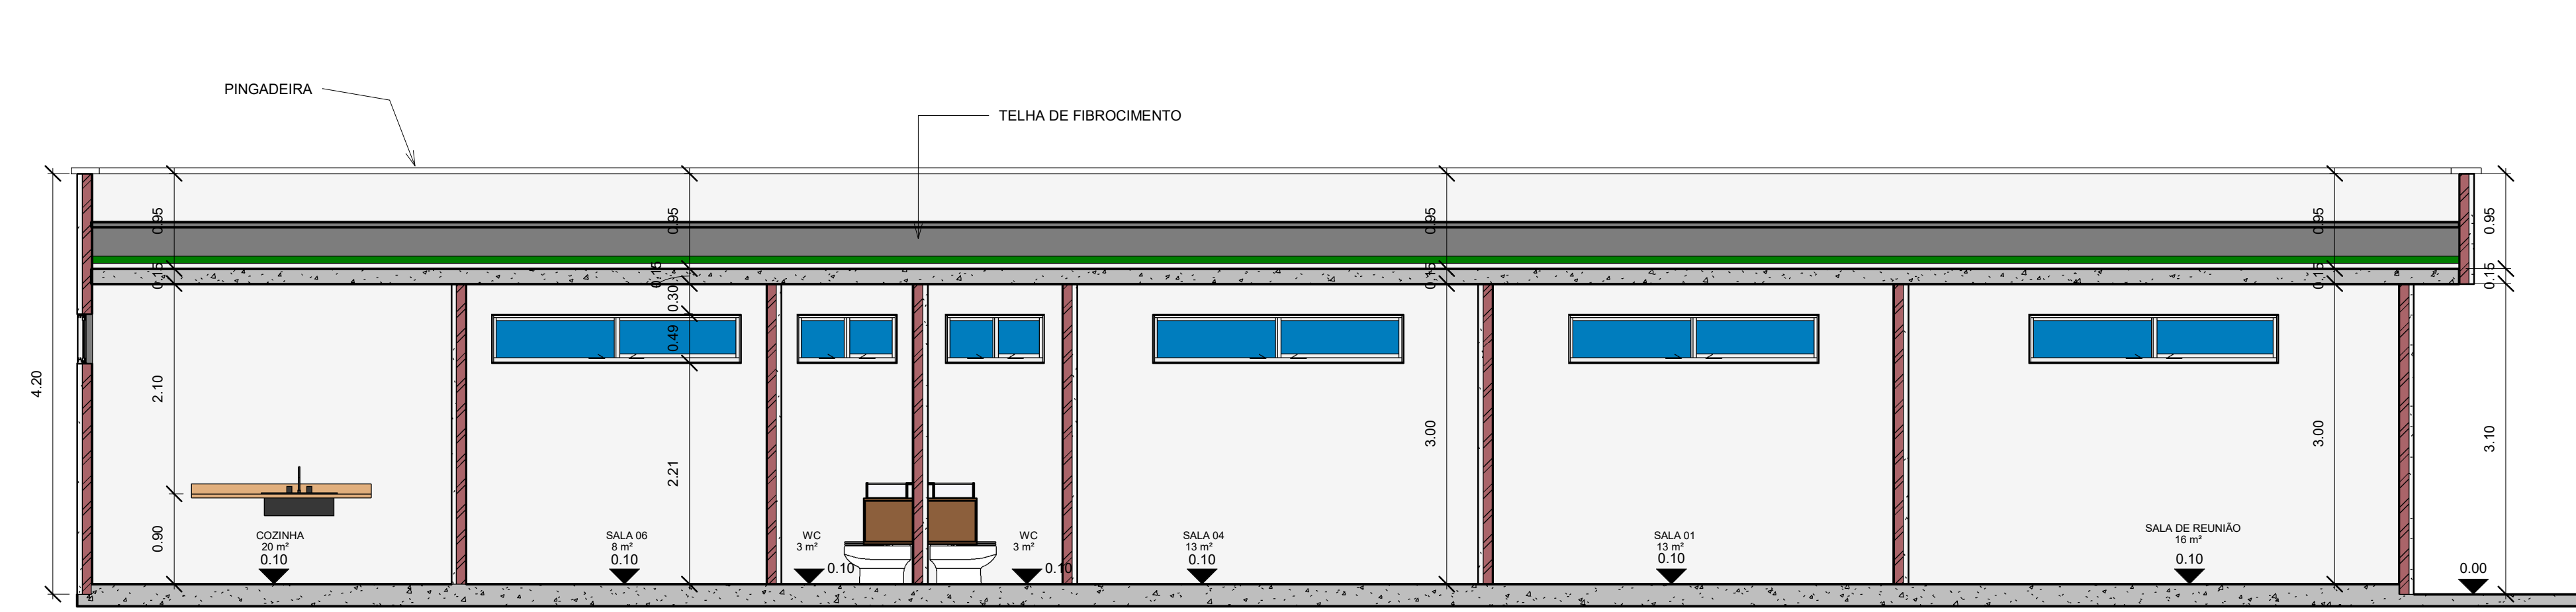

2 CORTE 2
1 : 50

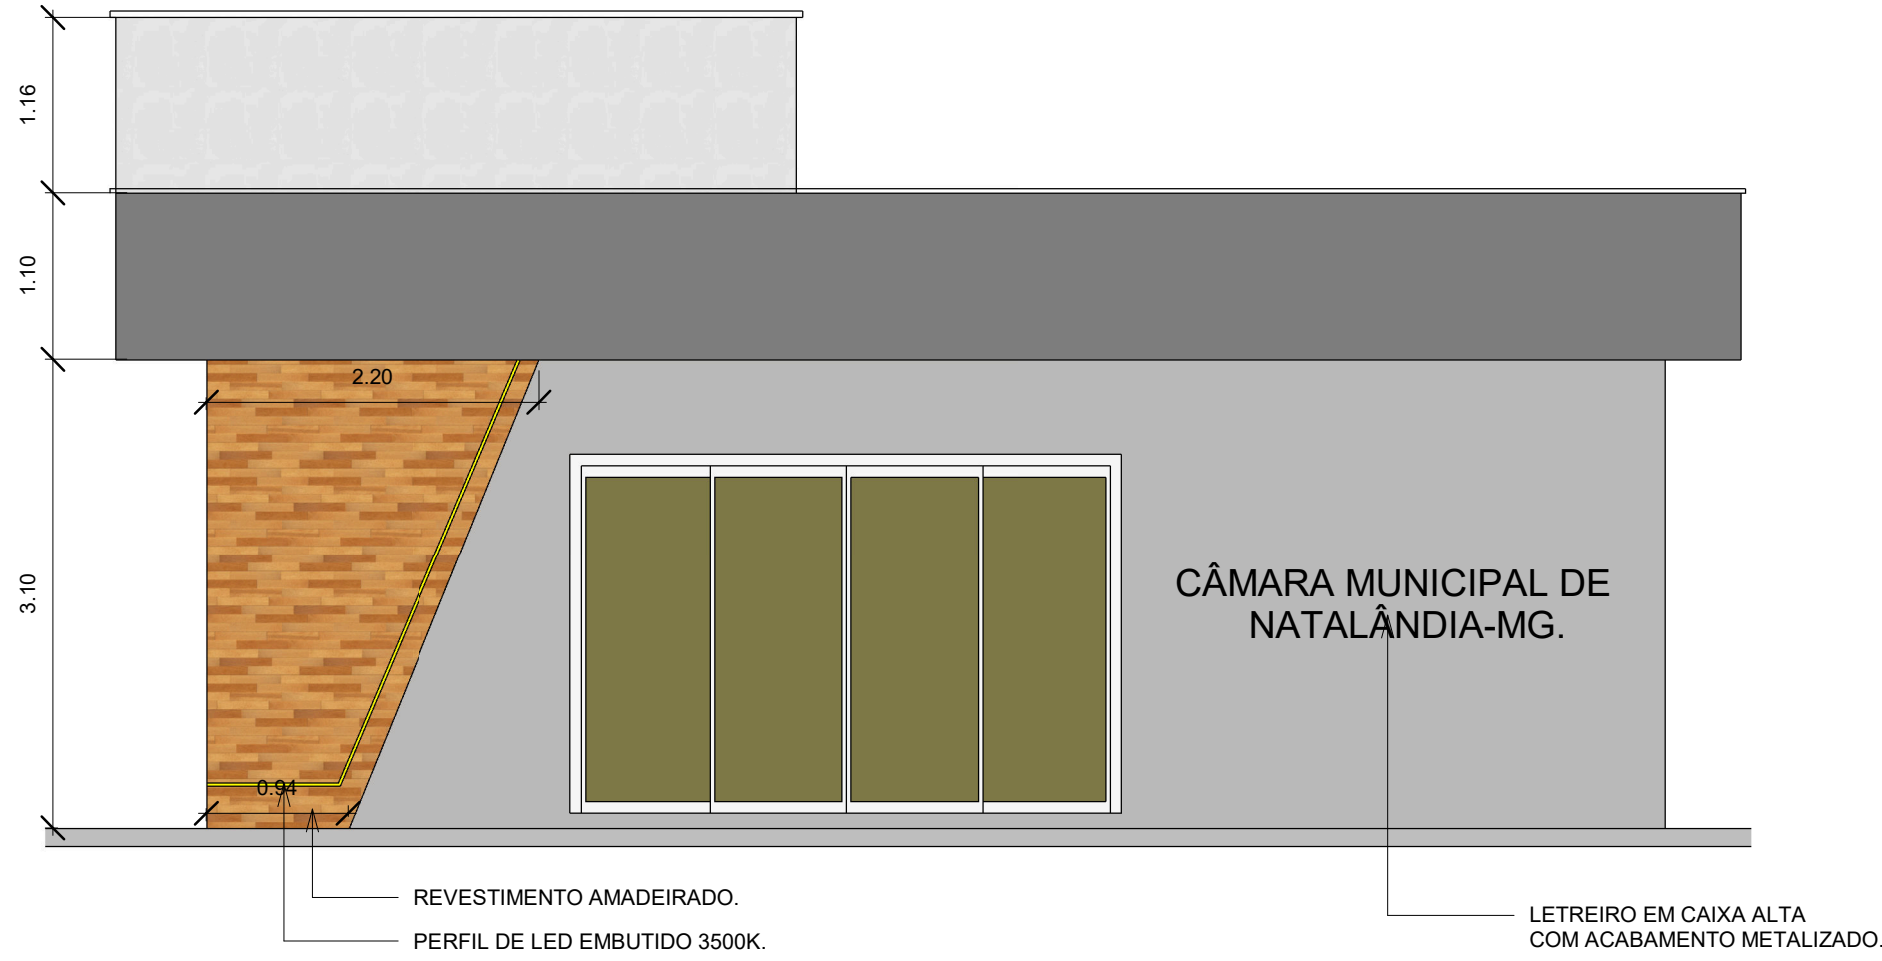


4 VISTA FRONTAL
1 : 50

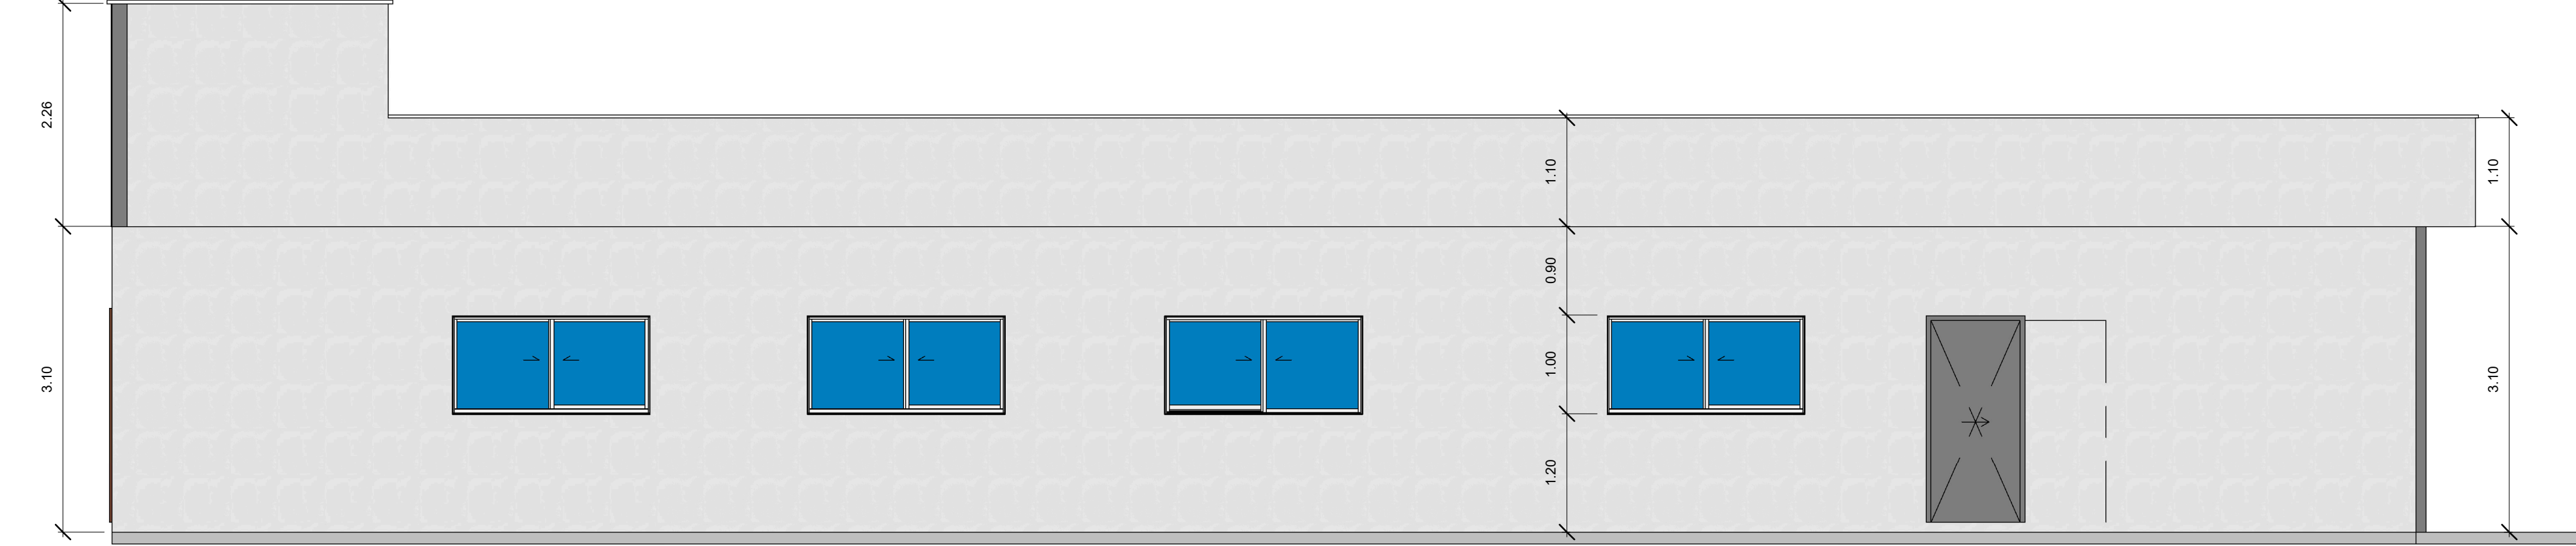


5 VISTA FUNDOS
1 : 50


6 VISTA LATERAL.
1 : 50

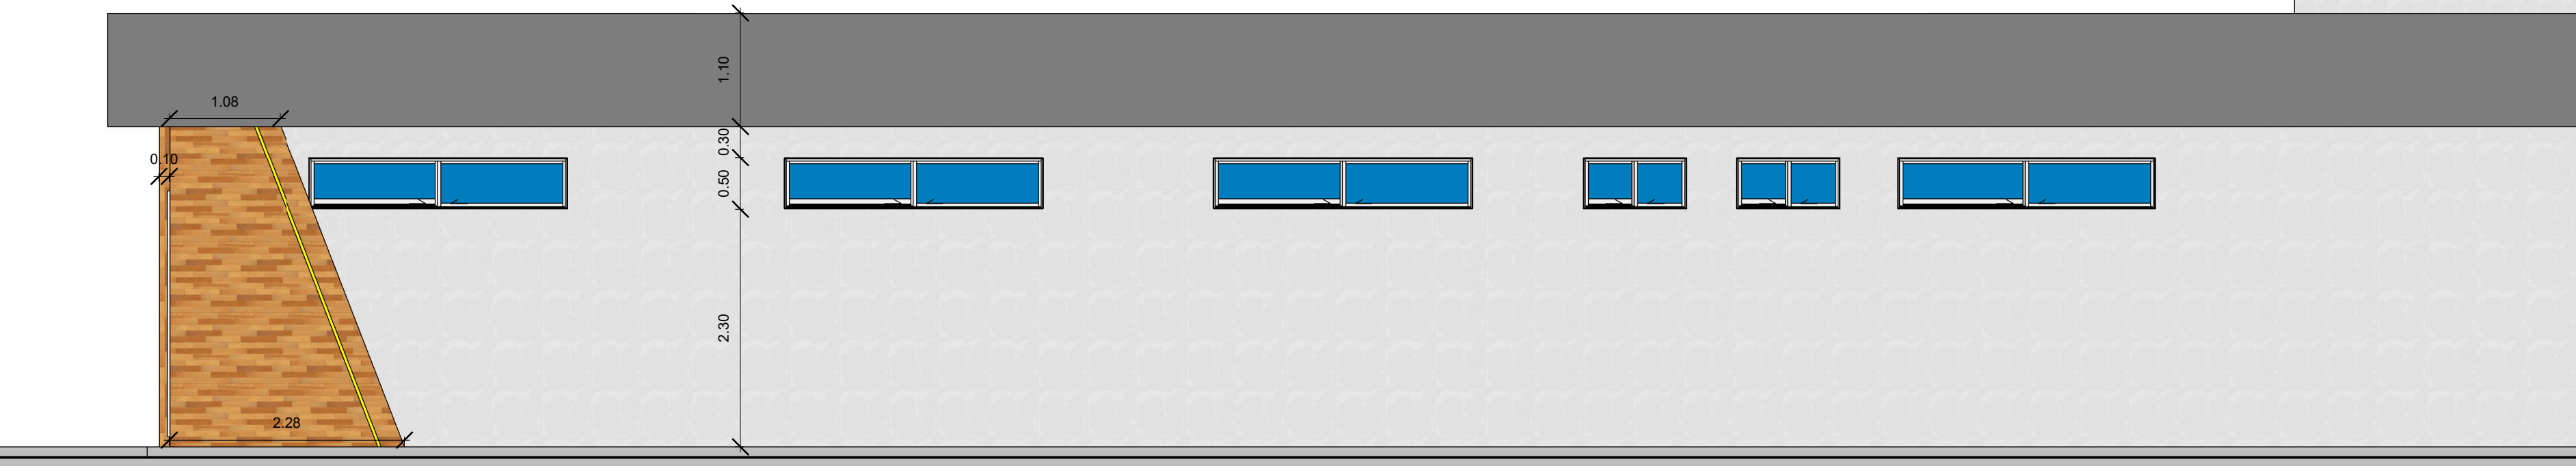

7 VISTA LAT.
1 : 50

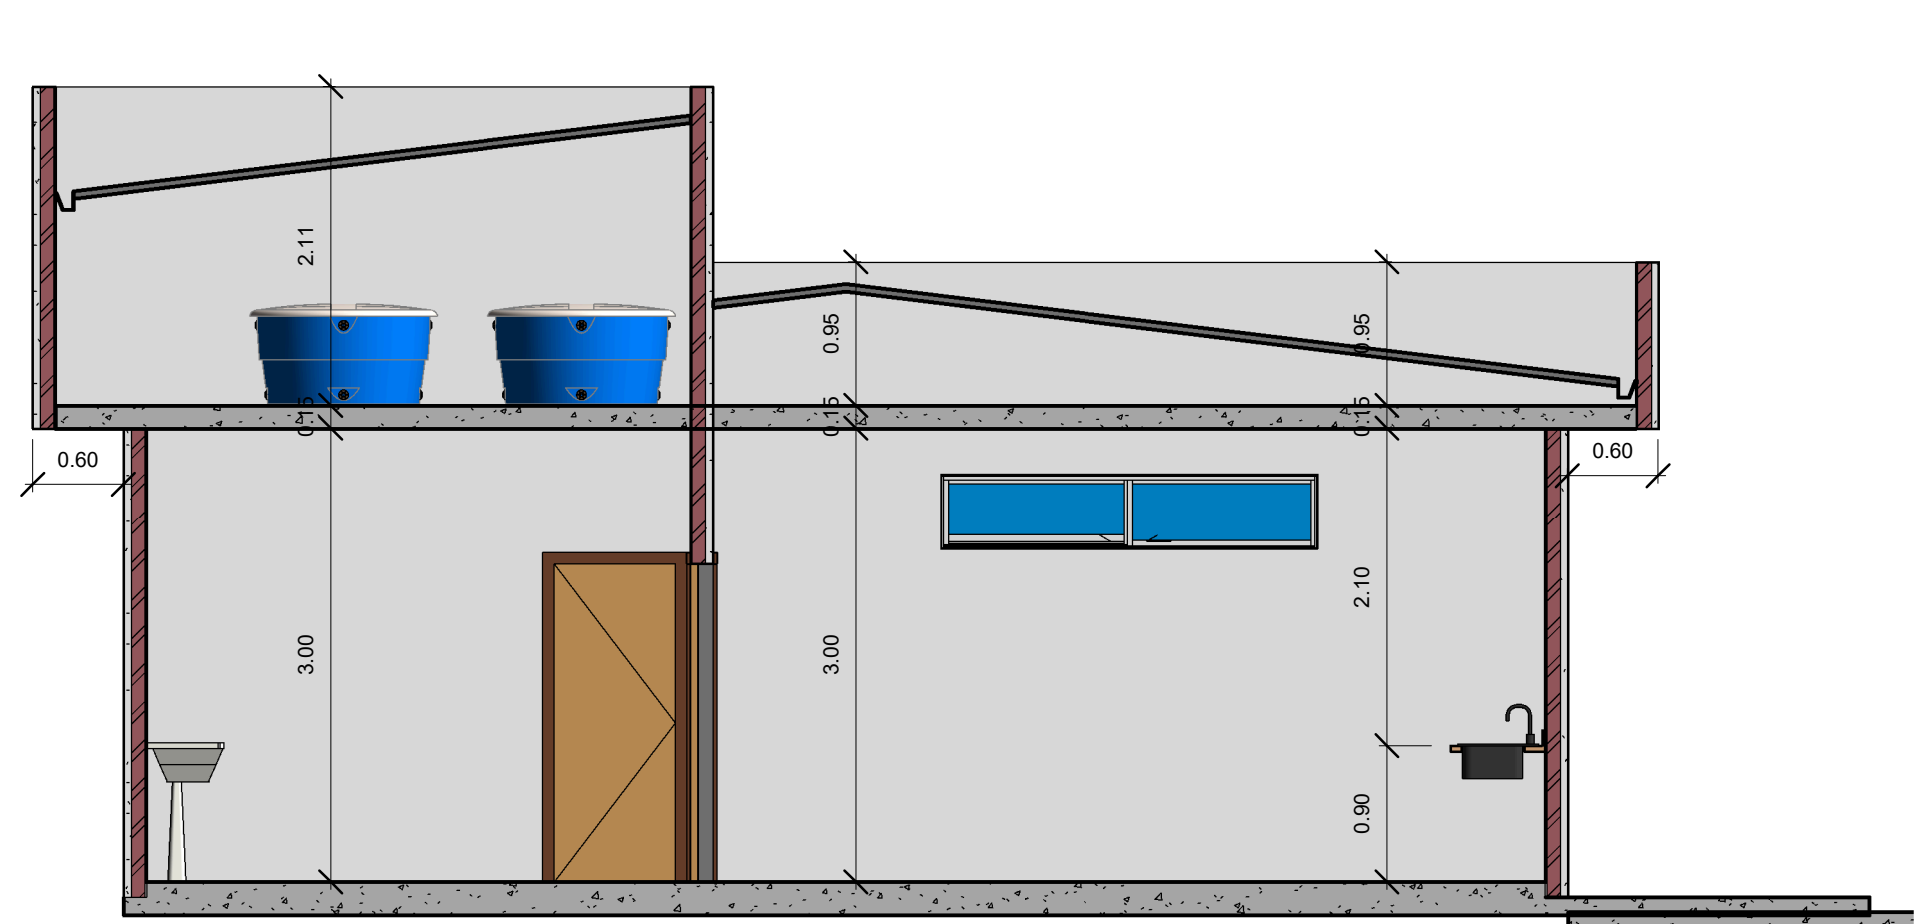

3 CORTE 3
1 : 50

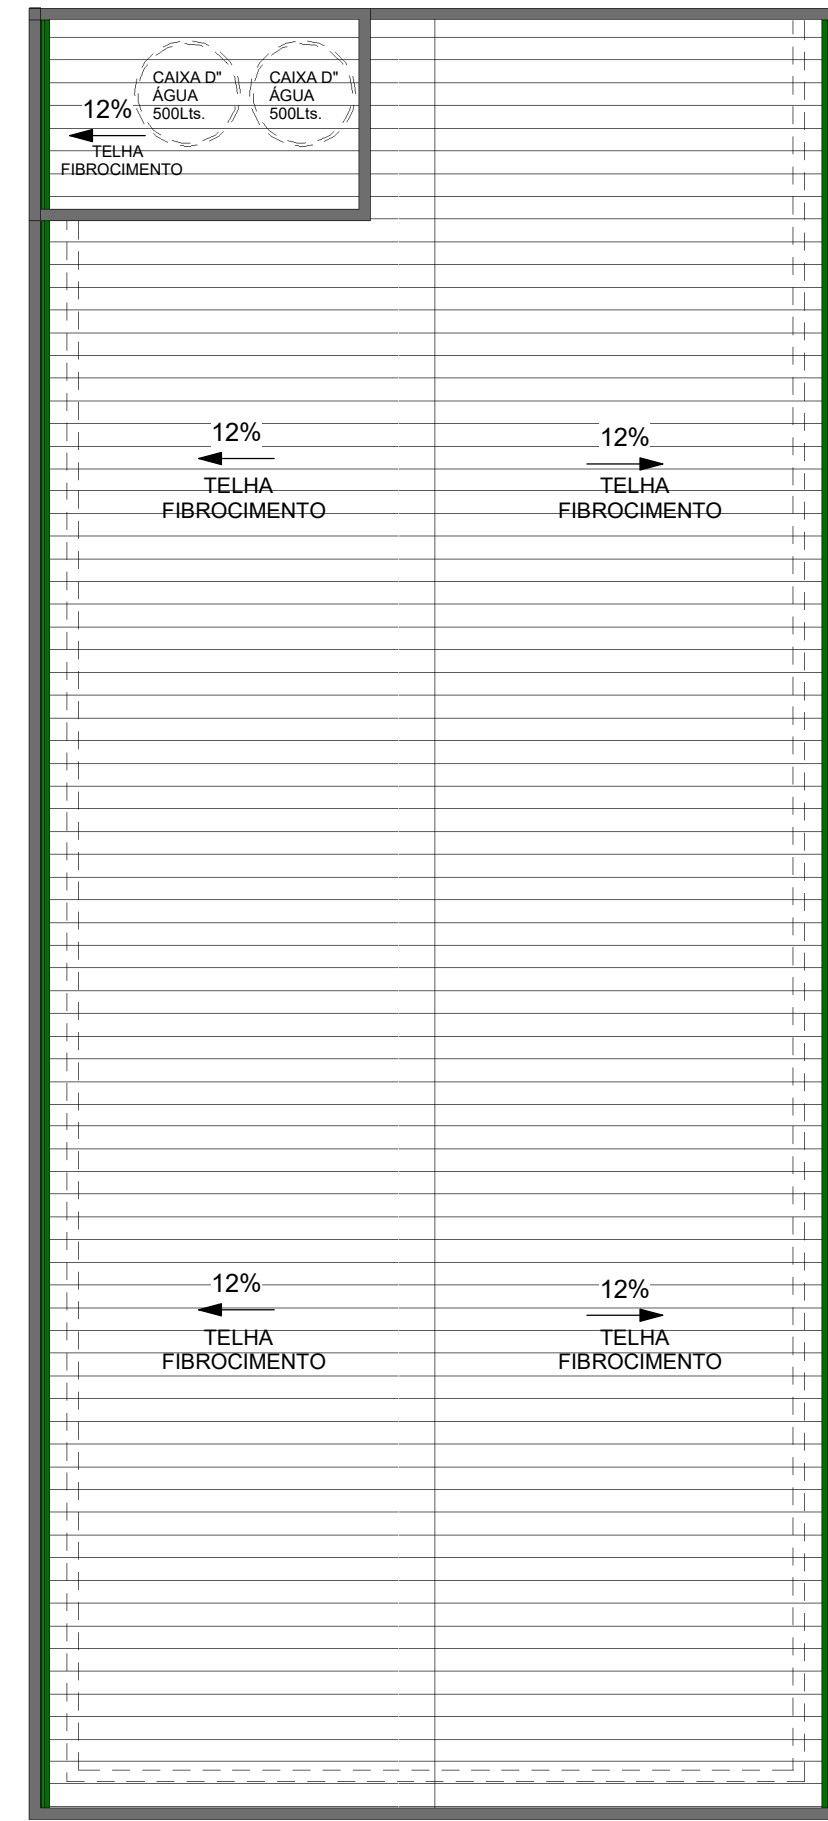

8 DIAGRAMA DE COBERTURA
1 : 100

Tabela de janelas				
Marca de tipo	Quantidade	Largura	Altura	Altura do peitoril
J15	4	2.00	1.00	1.10
J16	5	2.50	0.50	2.20
J17	2	1.00	0.50	2.20
Total geral:		11		

Tabela de portas			
Marca de tipo	Quantidade	Altura	Largura
P28	2	2.10	0.70
P2	11	2.10	0.80
P12	1	2.10	1.70
P13	1	2.30	3.50
P15	1	2.10	1.00
Total geral:		16	

MEMORIAL DESCRITIVO

- ALVENARIA EM TUDO CERÂMICO
- PINTURA DAS PAREDES TINTA PVA LATEX
- REVESTIMENTOS PAREDES DA COZINHA -ÁREA DE SERVIÇO E WCs CERÂMICA ATÉ O TETO
- BANCADAS DAS COZINHA E WCs EM GRANITO
- PISO DO PASSOÍO ANTEROSSERPAINTE

LEGENDA :

- ÁREA EXISTENTE
- ÁREA DE ACRÉSCIMO
- ÁREA DEMOLIDA

INSCRIÇÃO: A: UNAI.961-CENTRO CEP 38658-000				
PROPRIETÁRIO: CÂMARA MUNICIPAL DE NATALÂNDIA-MG.	CNPJ: 016459120001-83			
AUTOR DO PROJETO: THIAGO COUTO RIBEIRO	CREA 299268/D			
PROFESSOR:	CNPJ: 016459120001-83			
AUTOR DO PROJETO:	CREA 299268/D			
RESPONSÁVEL TÉCNICO:	CREA 299268/D			
ESPAÇO PARA APROVAÇÃO NA PREFEITURA				
PREFEITURA MUNICIPAL DE NATALÂNDIA-MG.				
REFORMA CÂMARA MUNICIPAL DE NATALÂNDIA-MG.				
DADOS DO PROFISSIONAL COM TELEFONE E EMAIL	CONTEÚDO PLANTA BAIXA, FACHADA FRONTAL, FACHADA LATERAL E CORTES AA, BB, CC E DD			
01 01				
	NÚMERO DE PAVIMENTOS 00	ÁREA DO TERRENO 90m²	ÁREA A CONSTRUIR 90m²	ÁREA A REGULARIZAR 90m²
ÁREA TOTAL 225,00m²	ÁREA A ACRESCENTAR 88 m²	ÁREA A REDUZIR (300A/2020) 88 m²	CABARITO	ESCALA
C.A.: 1	T.O.: KRS	DATA XX/2024	8m	INDICADA
X,XX	KRS	XX/2024		